


План-схема расположения земельных участков/частей земельного участка на кадастровом плане территории, необходимого для размещения объекта «Строительство соединительной ветви между Киевским и Смоленским направлением Московского железнодорожного узла» в рамках реализации проекта «Развитие Московского транспортного узла»

Чертеж

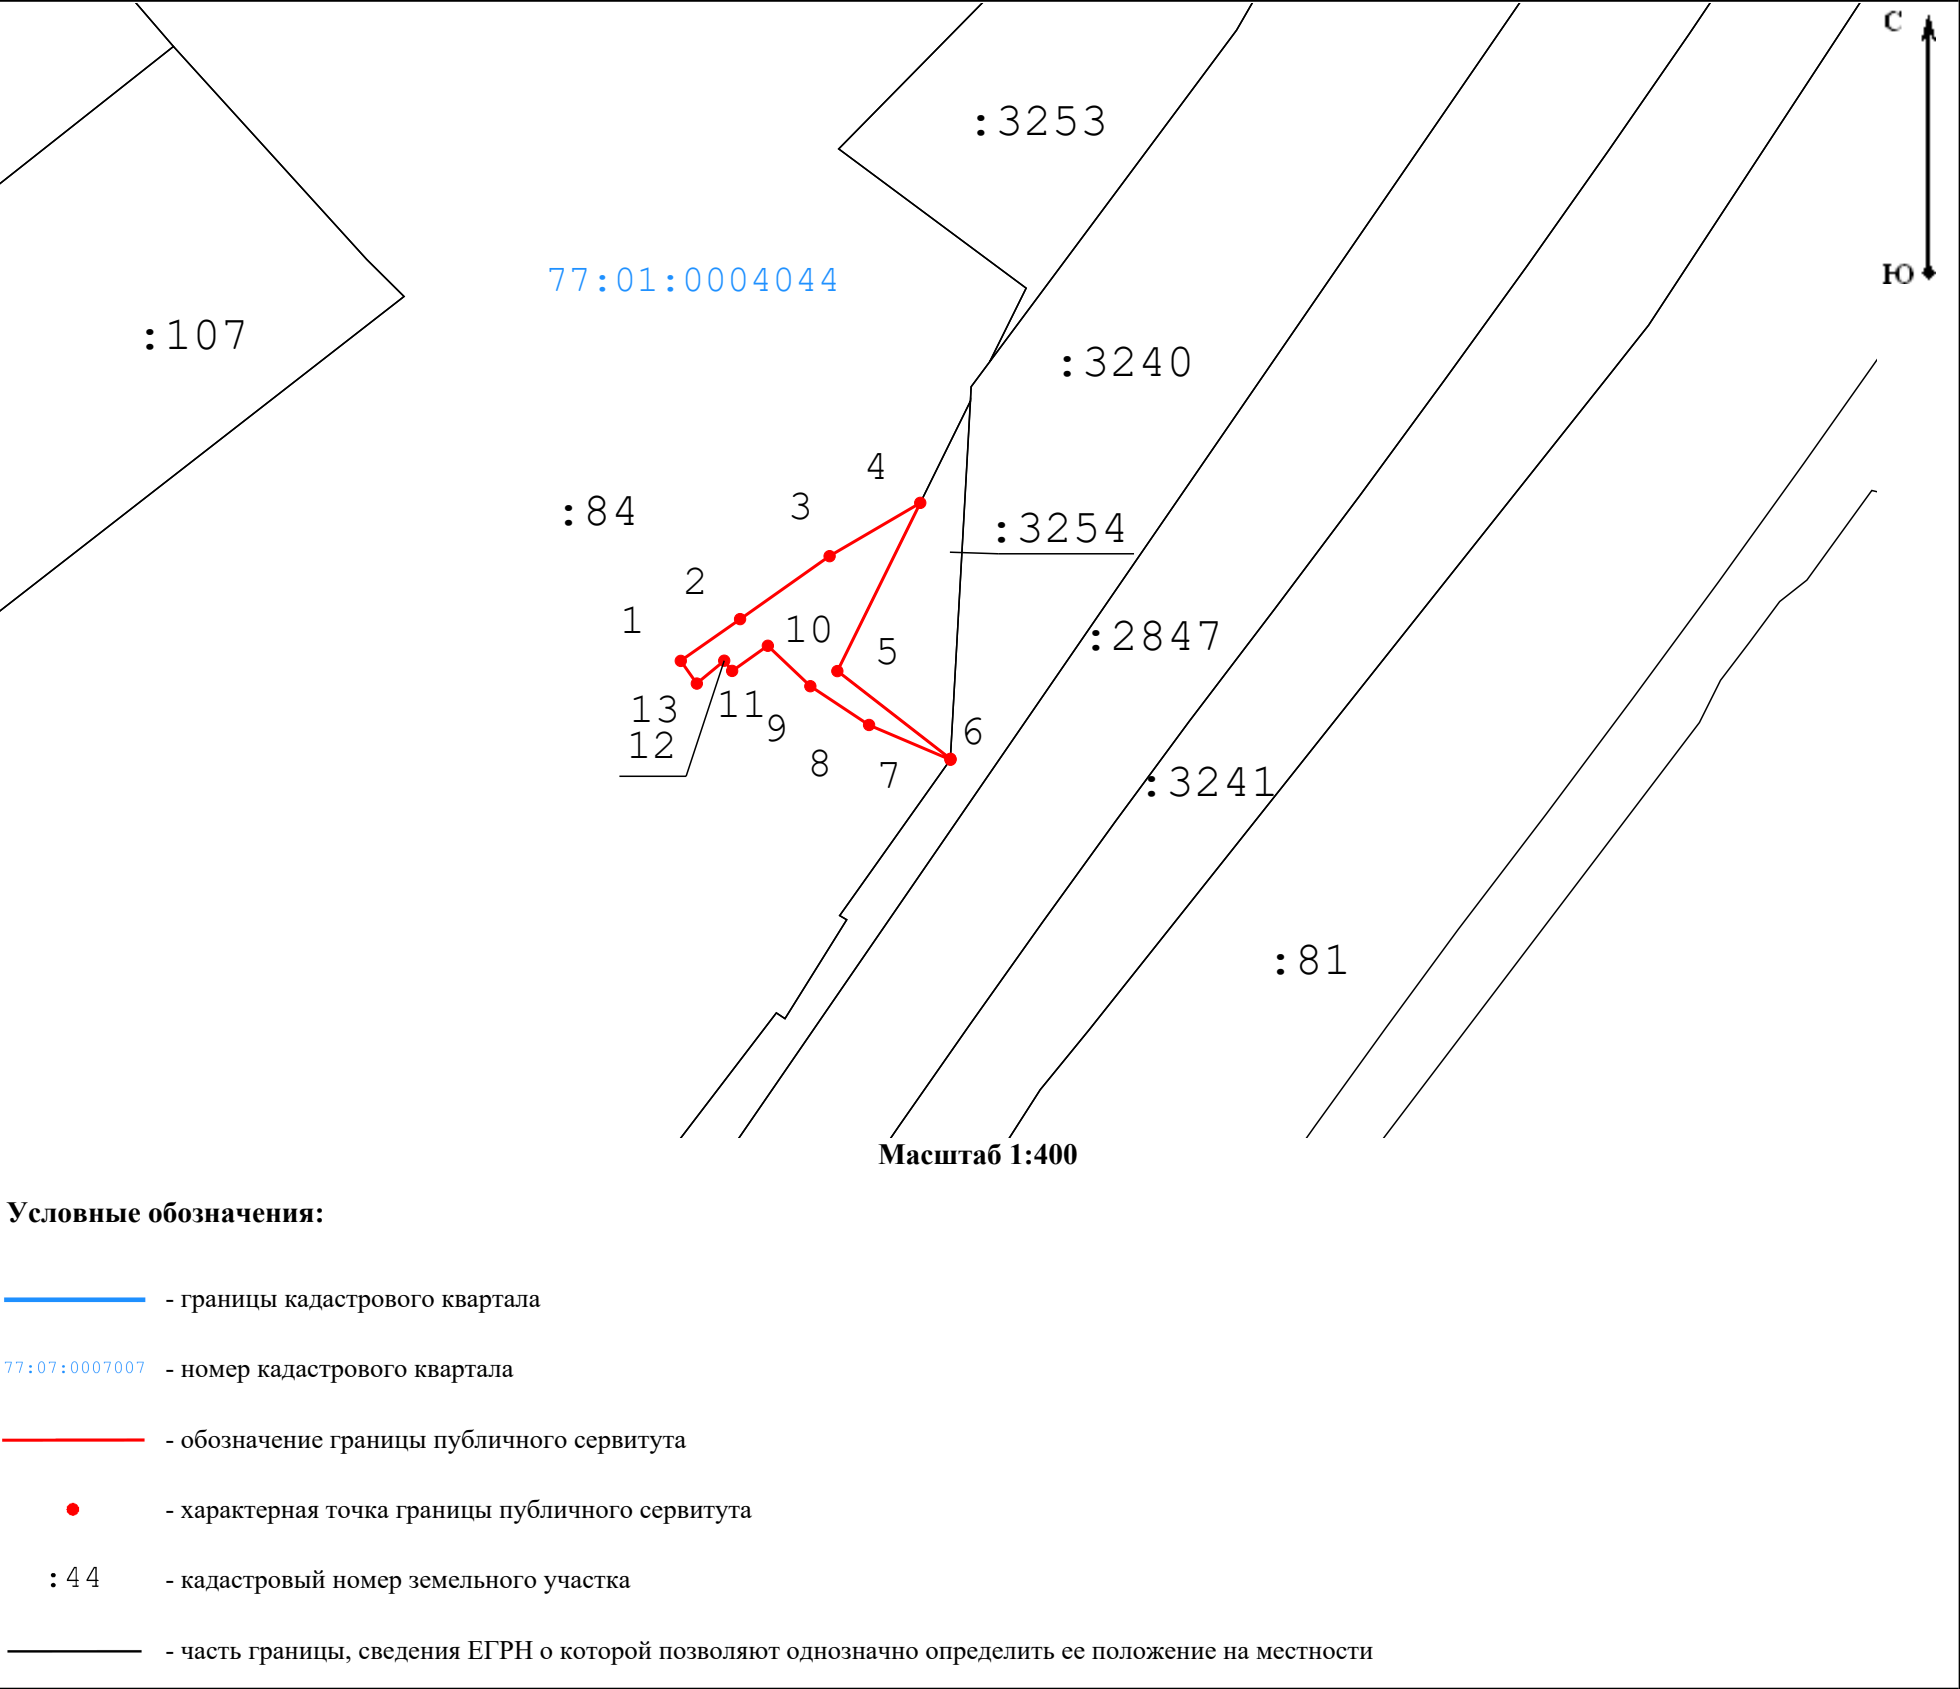

Кадастровый квартал/кадастровый номер исходного земельного участка
Адресный ориентир

77:01:0004044:84
г Москва, 2-я Магистральная улица, вл 7 А
49 м²

Площадь земельного участка, подлежащая к оформлению

Геоданные

Имя точки	X, м	Y, м
:84/чзу1 (площадь 49 кв.м)		
1	10 437,93	2 031,41
2	10 440,14	2 034,55
3	10 443,47	2 039,29
4	10 446,29	2 044,09
5	10 437,39	2 039,70
6	10 432,75	2 045,69
7	10 432,70	2 045,69
8	10 434,54	2 041,38
9	10 436,59	2 038,27
10	10 438,73	2 036,02
11	10 437,40	2 034,13
12	10 437,94	2 033,71
13	10 436,73	2 032,26
1	10 437,93	2 031,41