

1. ЧЕРТЕЖ ГРАДОСТРОИТЕЛЬНОГО


ПЛАНА ЗЕМЕЛЬНОГО УЧАСТКА



Координаты границ земельного участка

N точ.	x (м)	y (м)
1	7498.01	7245.41
2	7501.50	7229.94
3	7479.44	7225.12
4	7476.17	7240.86

Ситуационный план

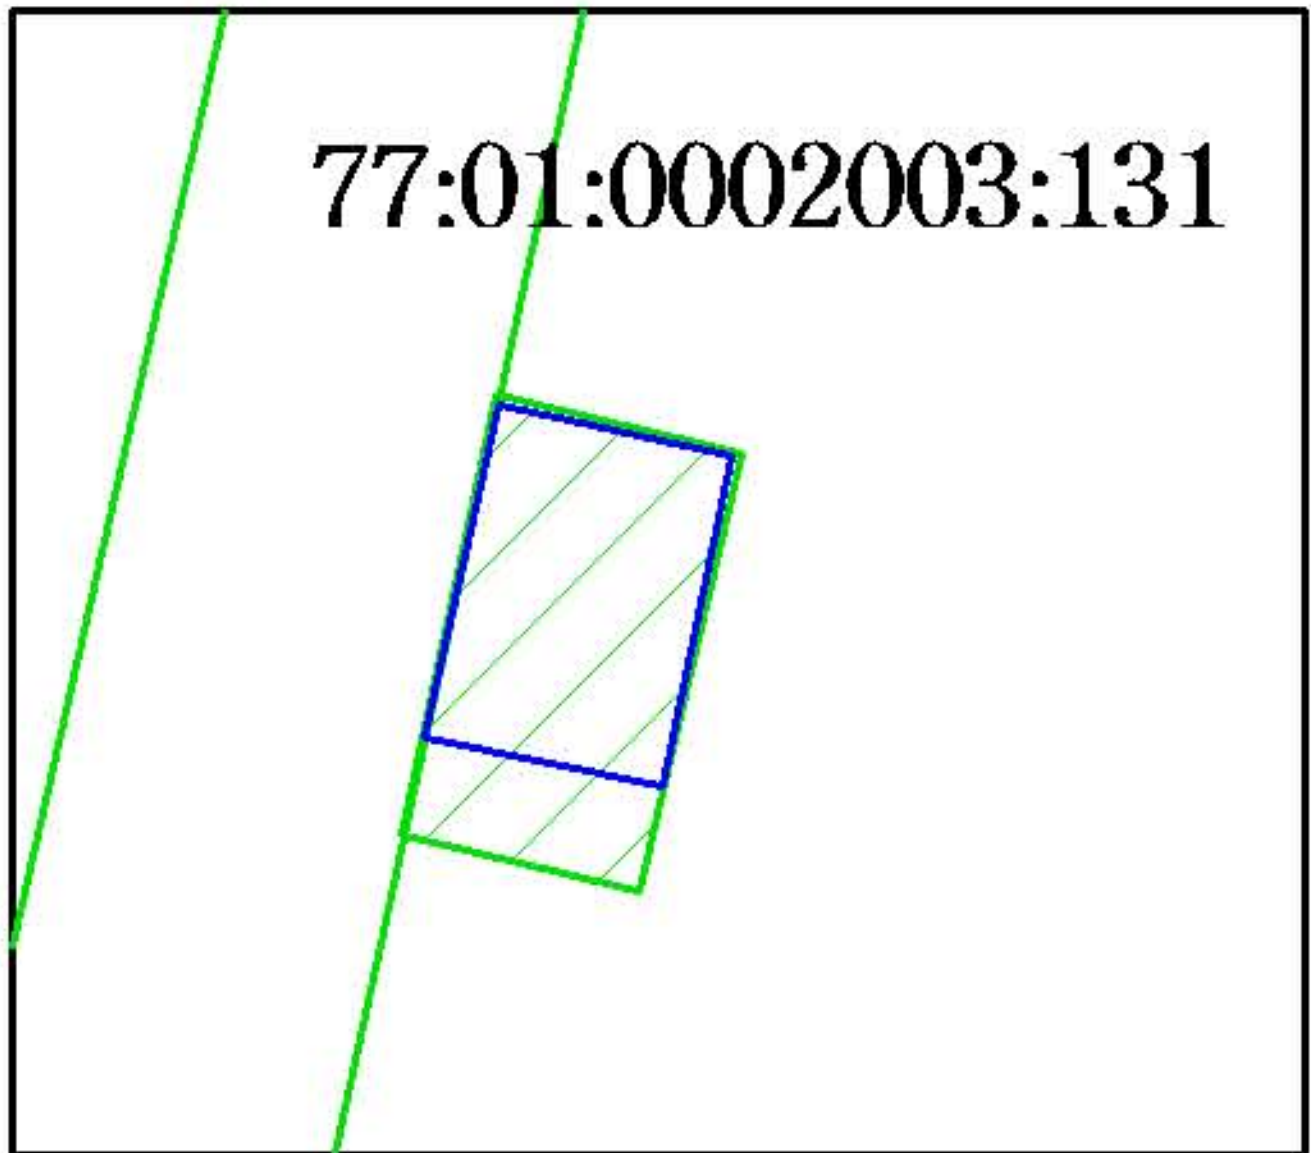

Земельный участок, поставленный на государственный кадастровый учет (кадастровый номер 77:01:0002003:70)

Условные обозначения

- Границы земельного участка
- Границы технических зон
- Границы зон охраняемого ландшафта
- Границы охранных зон памятников истории и культуры
- Границы территорий памятников истории и культуры
- Границы территорий природного комплекса Москвы, не являющихся особо охраняемыми
- Красные линии улично-дорожной сети

Примечание:

1. Параметры разрешенного строительства, места допустимого размещения объектов капитального строительства - смотри раздел 2.
2. Земельный участок расположен в границах зоны памятников археологии.
3. Земельный участок расположен в границах зоны строгого регулирования застройки N 001 и зоны охраняемого культурного слоя N 001, утвержденных постановлением Правительства Москвы от 07.07.1998г. N 545 "Об утверждении зон охраны центральной части г.Москвы (в пределах Камер-Коллежского Вала)".
4. Земельный участок расположен в границах объединенной охранной зоны объектов культурного наследия (памятников истории и культуры) N 106, утвержденной постановлением Правительства Москвы от 16.12.1997г. N 881 "Об утверждении зон охраны центральной части г.Москвы (в пределах Садового Кольца).
5. Указанные в настоящем ГПЗУ границы земельного участка нанесены картометрическим методом и могут быть уточнены при постановке на государственный кадастровый учет.

Площадь земельного участка : 0.04 га
Чертеж градостроительного плана земельного участка разработан на топографической основе, выполненной ГУП "Мосгоргеотрест".
Планшет: а0808 - 2005г.
Чертеж градостроительного плана земельного участка разработан 24.12.2013
ГБУ «Мосстройинформ»

Должность	Фамилия	Подпись	Дата	улица Большая Якиманка, вл. 37			
Директор	Диденко О.В.						
Зам.нач.упр.	Гаврилов Д.М.						
Кад. инженер	Гимаева С.Ю.						
				Градостроительный план земельного участка	Стадия	Лист	Листов
						1	1
				Чертеж градостроительного плана М 1:2000	ГБУ «Мосстройинформ»		