

1. ЧЕРТЕЖ ГРАДОСТРОИТЕЛЬНОГО

ПЛАНА ЗЕМЕЛЬНОГО УЧАСТКА


Координаты границ земельного участка

N точ.	x (м)	y (м)
1	6228.65	5228.98
2	6016.70	5067.38
3	5941.76	5163.60
4	6154.67	5326.14

Условные обозначения

- Границы земельного участка
- Границы части земельного участка
- Красные линии улично-дорожной сети
- Границы зон охраняемого ландшафта
- Границы водоохранных зон
- Границы территорий природного комплекса Москвы, не являющихся особо охраняемыми

Ситуационный план

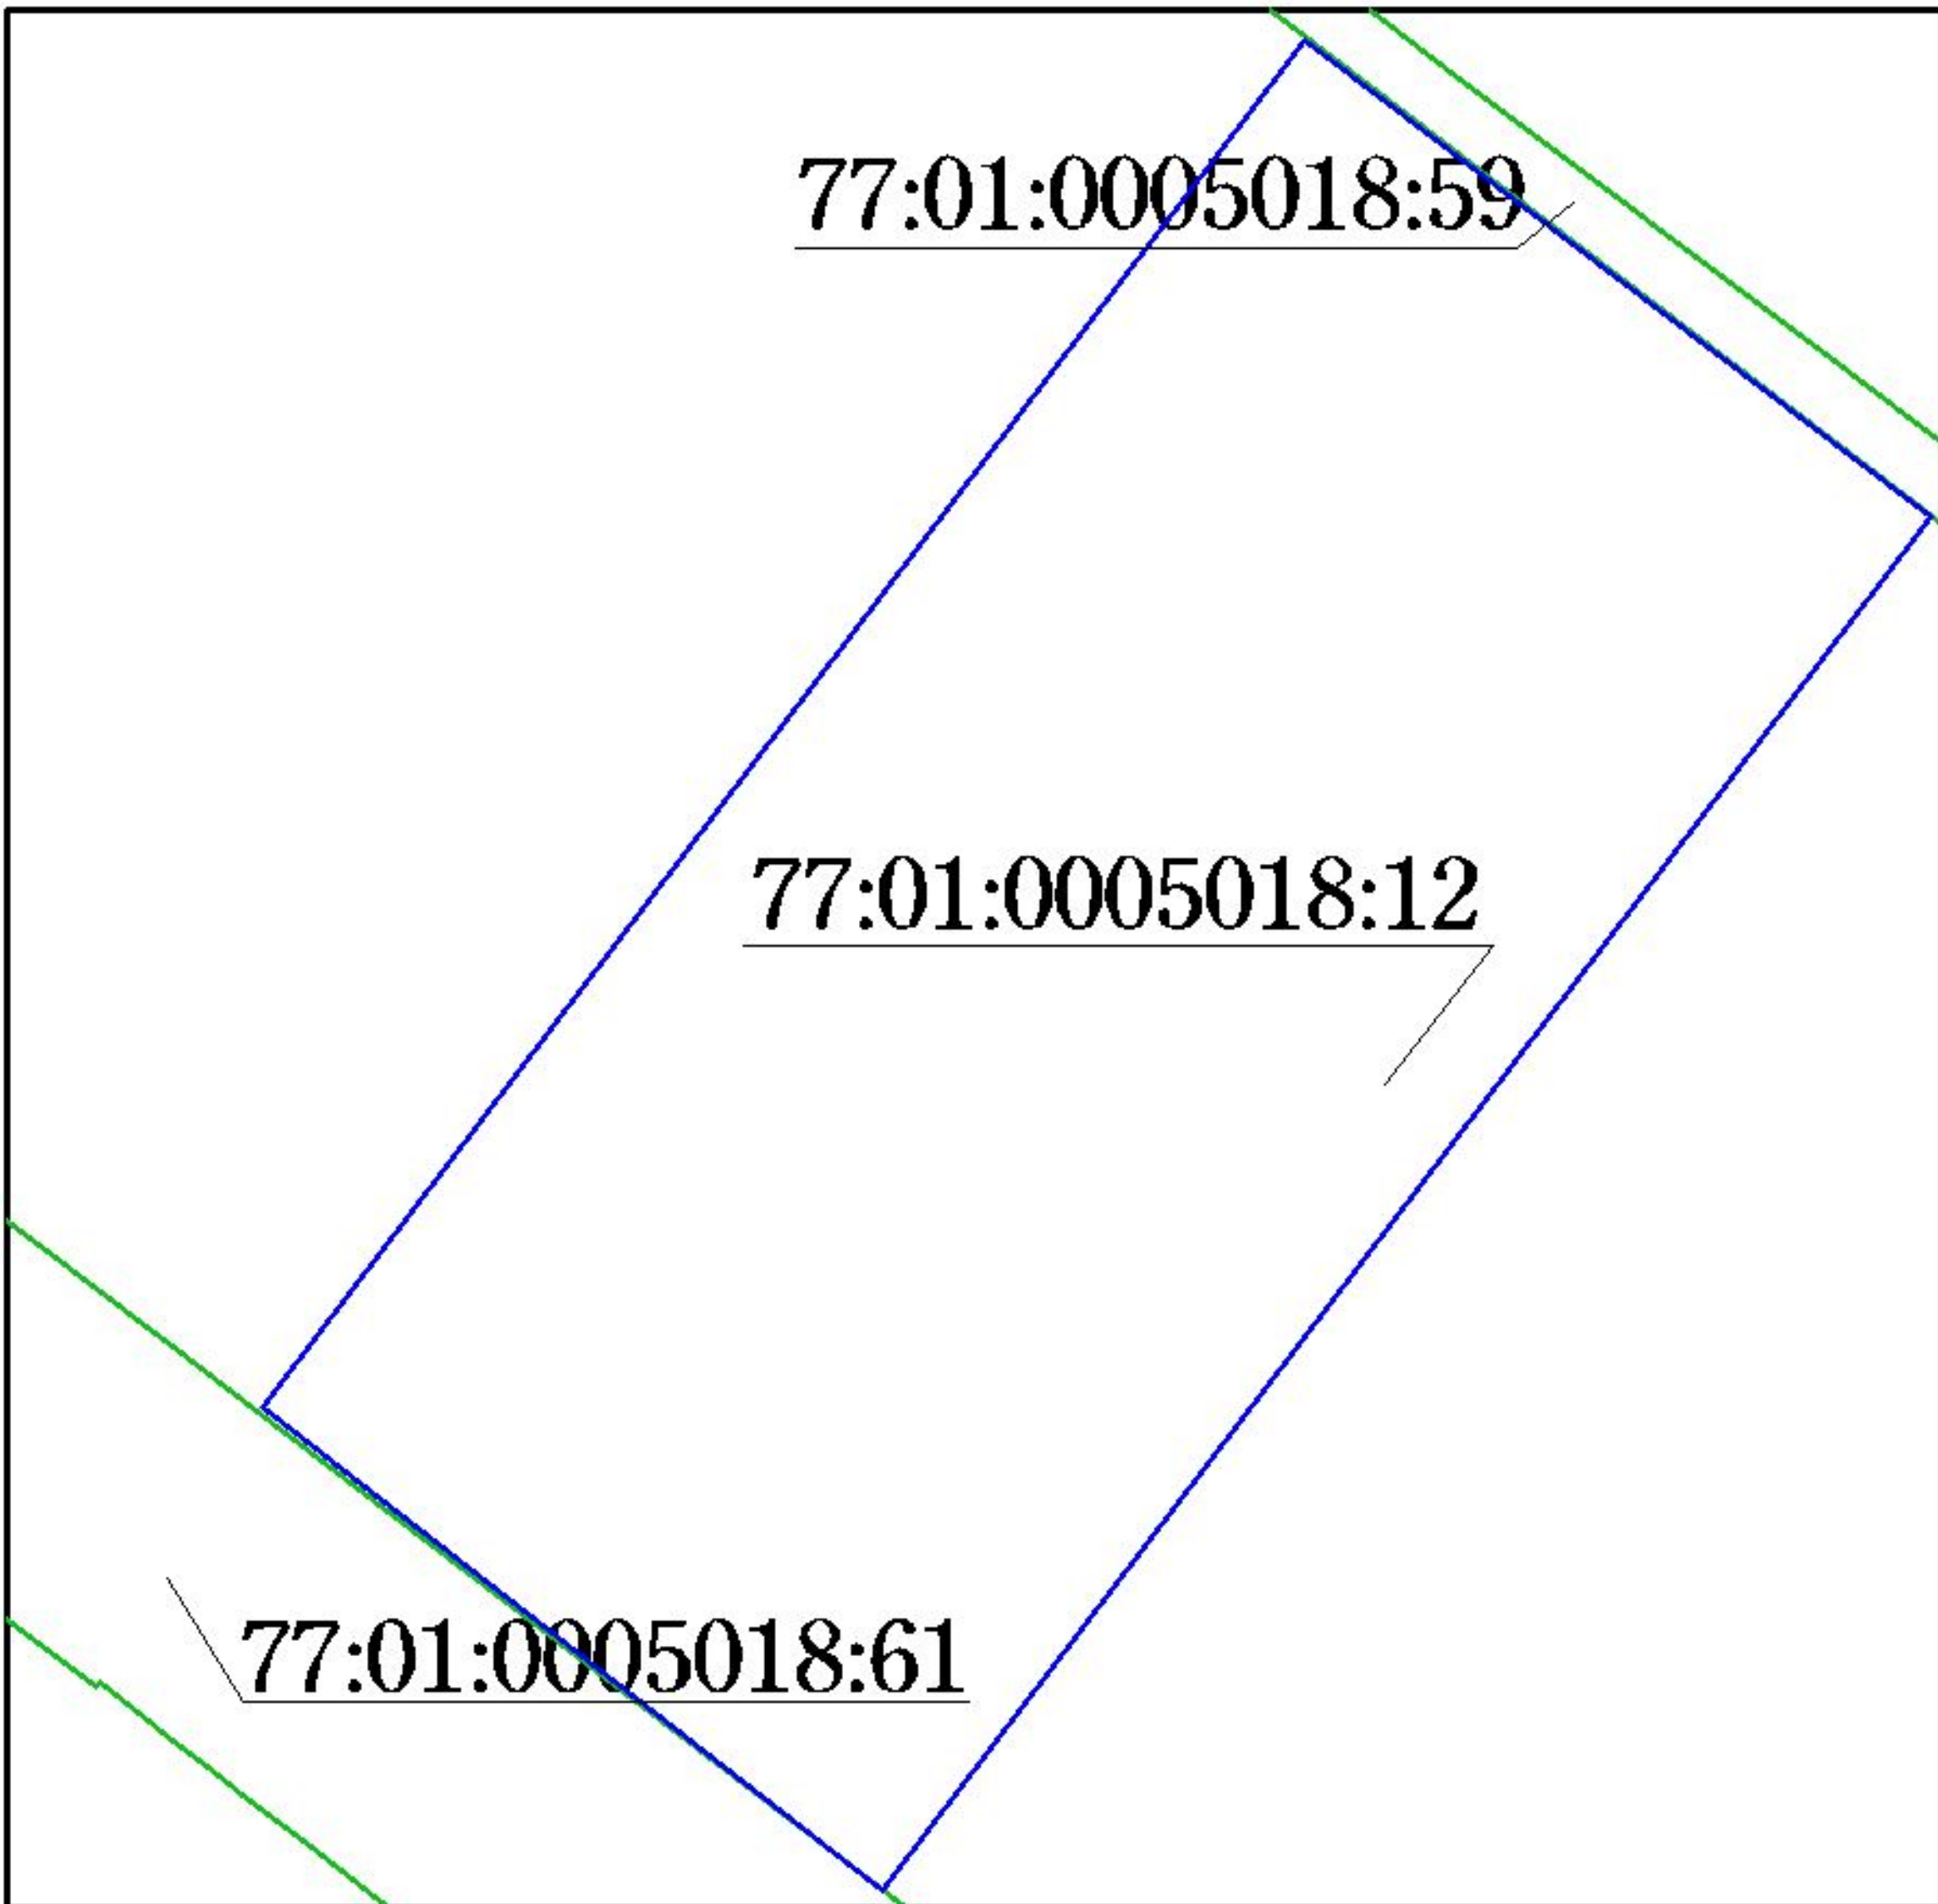

Примечание:

- Параметры разрешенного строительства, места допустимого размещения объектов капитального строительства - смотри раздел 2.
- Части земельного участка расположены в границах объектов природных и озелененных территорий ЦАО N 708 и N 729, установленных постановлением Правительства Москвы от 26.03.2002г. N 203-ПП "Об утверждении схемы объектов Природного комплекса Центрального административного округа с установлением режимов регулирования градостроительной деятельности".
- Земельный участок расположен в границах зоны регулирования застройки N 001 и зоны охраняемого культурного слоя N 001, утвержденных постановлением Правительства Москвы от 07.07.1998г. N 545 "Об утверждении зон охраны центральной части г.Москвы (в пределах Камер-Коллежского Вала)".
- Части земельного участка N 1, площадью 334 кв.м, и N 2, площадью 289 кв.м, расположены в границах красных линий улично-дорожной сети и не могут быть использованы в целях строительства, реконструкции капитальных объектов.

Должность	Фамилия	Подпись	Дата	2-я Фрунзенская улица, вл. 5, стр. 1		
Директор	Диденко О.В.					
Зам.нач.упр.	Гаврилов Д.М.					
Кад. инженер	Гимаева С.Ю.			Градостроительный план земельного участка	Стадия	Лист
						Листов
				Чертеж градостроительного плана М 1:2000		1
					ГБУ «Мосстройинформ»	1

Площадь земельного участка : 32607 кв.м (3.2607 га)
Чертеж градостроительного плана земельного участка разработан на топографической основе, выполненной ГУП "Мосгоргеотрест".
Планшет: а0606, а0706 - 2012г.
Чертеж градостроительного плана земельного участка разработан 31.07.2014
ГБУ «Мосстройинформ»