


ПРАВИТЕЛЬСТВО МОСКВЫ
КОМИТЕТ ПО АРХИТЕКТУРЕ И ГРАДОСТРОИТЕЛЬСТВУ ГОРОДА МОСКВЫ
ГОСУДАРСТВЕННОЕ БЮДЖЕТНОЕ УЧРЕЖДЕНИЕ ГОРОДА МОСКВЫ
«ГЛАВНОЕ АРХИТЕКТУРНО-ПЛАНИРОВОЧНОЕ УПРАВЛЕНИЕ
МОСКОМАРХИТЕКТУРЫ»

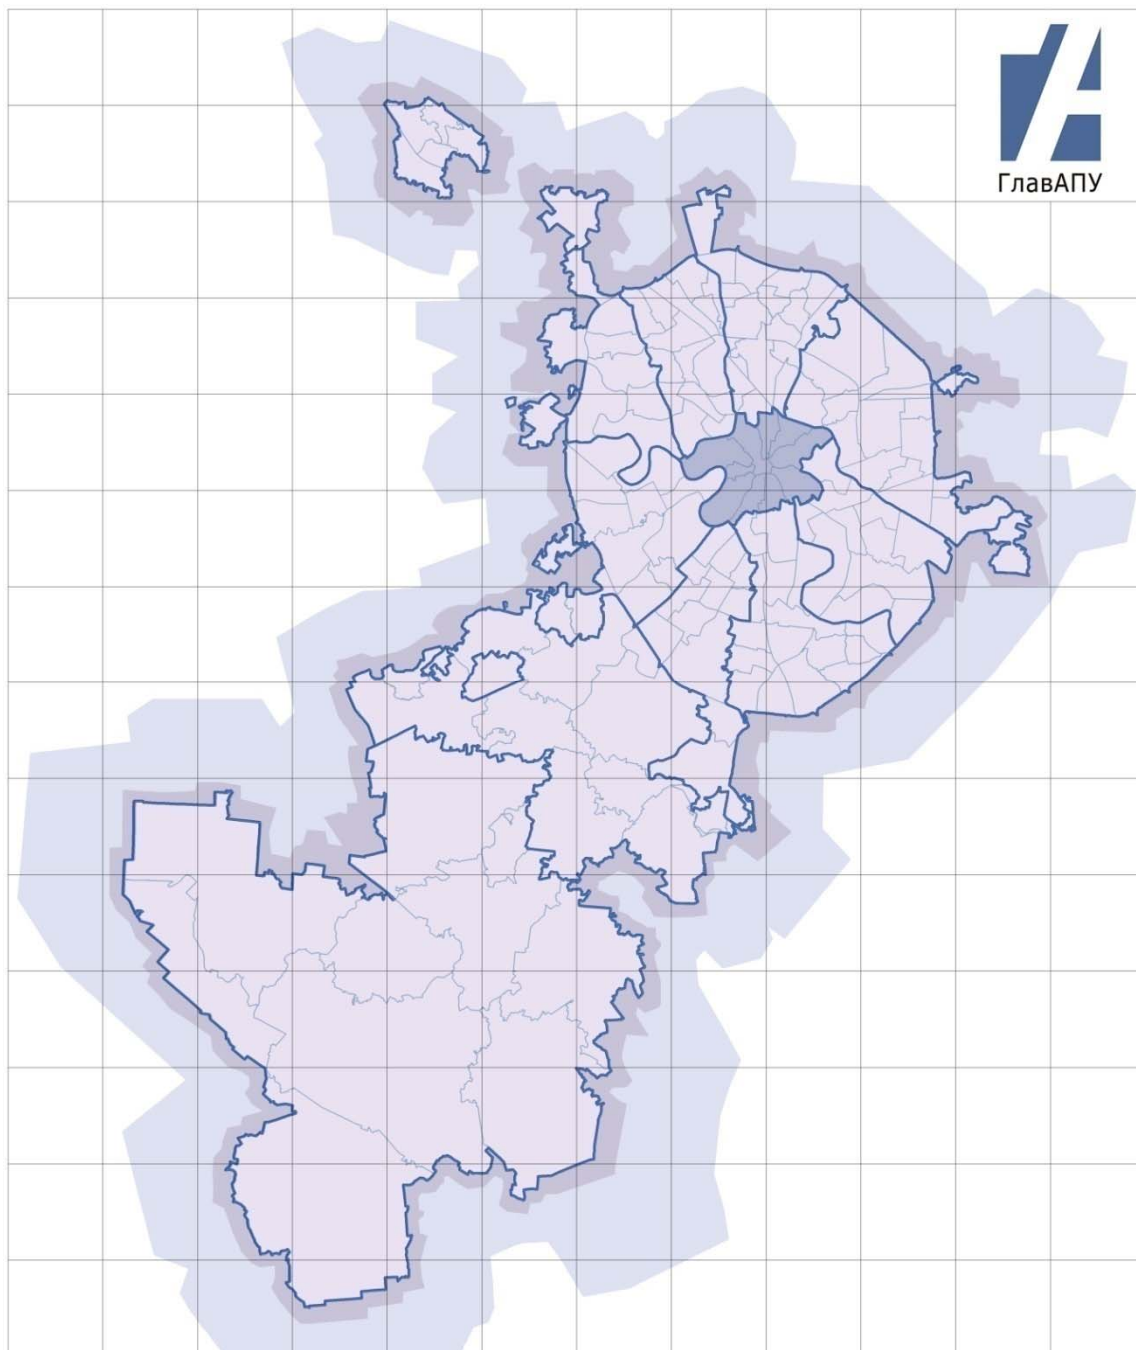

ПРОЕКТ МЕЖЕВАНИЯ

(корректировка) части территории квартала,
ограниченного Садово-Спасской улицей, Мясницкой улицей,
Чистопрудным бульваром, проспектом Академика Сахарова (ЦАО)
для корректировки красных линий улично-дорожной сети
по адресу: ул. Мясницкая, вл. 35
(Том 1. Основная часть проекта межевания территории)

Заказчик: «Москомархитектура»

Москва, 2019 г.

ПРАВИТЕЛЬСТВО МОСКВЫ
КОМИТЕТ ПО АРХИТЕКТУРЕ И ГРАДОСТРОИТЕЛЬСТВУ ГОРОДА МОСКВЫ
ГОСУДАРСТВЕННОЕ БЮДЖЕТНОЕ УЧРЕЖДЕНИЕ ГОРОДА МОСКВЫ
«ГЛАВНОЕ АРХИТЕКТУРНО-ПЛАНИРОВОЧНОЕ УПРАВЛЕНИЕ
МОСКОМАРХИТЕКТУРЫ»

Заказчик: «Москомархитектура»
Разработчик: ГБУ «ГлавАПУ»

ПРОЕКТ МЕЖЕВАНИЯ
(корректировка) части территории квартала,
ограниченного Садово-Спасской улицей, Мясницкой улицей,
Чистопрудным бульваром, проспектом Академика Сахарова (ЦАО)
для корректировки красных линий улично-дорожной сети
по адресу: ул. Мясницкая, вл. 35

(Том 1. Основная часть проекта межевания территории)

Заместитель директора

А.Г. Дедков

Начальник МППиВД

К.И. Куляко

Начальник ТППИМ ЦАО

М.А. Подозеров

Москва, 2019 г.

СОДЕРЖАНИЕ

1. Основная часть проекта межевания территории

1.1 Пояснительная записка.....	4
1.2 Таблица «Характеристика земельных участков территории».....	10
1.3 Чертеж «План межевания территории»	11
1.4 Чертеж «Местоположение образуемых и изменяемых земельных участков».....	12
1.5 Чертеж «План красных линий»	13

1.1. Пояснительная записка

Основание для разработки проекта межевания:

- распоряжение Департамента городского имущества города Москвы от 06.12.2018 № 41612.

Работа выполнена в соответствии с:

- Градостроительным кодексом Российской Федерации;
- Земельным кодексом Российской Федерации;
- Водным кодексом Российской Федерации;
- Лесным кодексом Российской Федерации;
- Федеральным законом от 14.03.1995 № 33-ФЗ «Об особо охраняемых природных территориях»;
- Федеральным законом от 25.06.2002 № 73-ФЗ «Об объектах культурного наследия (памятниках истории и культуры) народов Российской Федерации»;
- Федеральным законом от 05.04.2013 № 43-ФЗ «Об особенностях регулирования отдельных правоотношений в связи с присоединением к субъекту Российской Федерации - городу федерального значения Москве территорий и о внесении изменений в отдельные законодательные акты Российской Федерации»;
- постановлением Правительства Российской Федерации от 12.09.2015 № 972 «Об утверждении Положения о зонах охраны объектов культурного наследия (памятников истории и культуры) народов Российской Федерации и о признании утратившими силу отдельных положений нормативных правовых актов Правительства Российской Федерации»;
- постановлением Правительства Российской Федерации от 26.12.2014 № 1521 «Об утверждении перечня национальных стандартов и сводов правил (частей таких стандартов и сводов правил), в результате применения которых на обязательной основе обеспечивается соблюдение требований Федерального закона «Технический регламент о безопасности зданий и сооружений»;

- приказом Росстандарта от 30.03.2015 № 365 «Об утверждении перечня документов в области стандартизации, в результате применения которых на добровольной основе обеспечивается соблюдение требований Федерального закона от 30 декабря 2009 г. № 384-ФЗ «Технический регламент о безопасности зданий и сооружений»;

- приказом Минстроя РФ от 25.04.2017 № 742/ПР «О Порядке установления и отображения красных линий, обозначающих границы территорий, занятых линейными объектами и (или) предназначенных для размещения линейных объектов»;

- Законом города Москвы от 05.05.2010 № 17 «О Генеральном плане города Москвы»;

- Законом города Москвы от 26.09.2001 № 48 «Об особо охраняемых природных территориях в городе Москве»;

- Законом города Москвы от 19.12.2007 № 48 «О землепользовании в городе Москве»;

- Законом города Москвы от 25.06.2008 № 28 «Градостроительный кодекс города Москвы»;

- постановлением Правительства Москвы от 20.03.2001 № 270-ПП «Об утверждении Положения о порядке установления линий градостроительного регулирования в городе Москве»;

- постановлением Правительства Москвы от 26.12.2017 № 1089-ПП «Об утверждении Порядка подготовки, согласования и утверждения проектов межевания территории, подготавливаемых в виде отдельного документа, в городе Москве»;

- постановлением Правительства Москвы от 28.03.2017 № 120-ПП «Об утверждении Правил землепользования и застройки города Москвы»;

- постановлением Правительства Москвы от 23.12.2015 № 945-ПП «Об утверждении региональных нормативов градостроительного проектирования города Москвы в области транспорта, автомобильных дорог регионального или межмуниципального значения»;

- постановлением Правительства Москвы от 25.01.2000 № 49 «Об утверждении норм и правил проектирования планировки и застройки Москвы МГСН 1.01-99».

В составе выполненных работ проведена разработка проекта межевания (корректировки), содержащего основную часть, подлежащую утверждению, и материалы по обоснованию принятых в проекте межевания решений.

Основная часть проекта межевания (корректировки) состоит из текстовой части (включающей таблицу «Характеристика земельных участков территории») и графических материалов (чертежи «План межевания территории», «План красных линий», чертеж «Местоположение образуемых и изменяемых земельных участков»)

Материалы по обоснованию проекта межевания (корректировки) территории подготовлены в виде таблицы «Характеристика фактического использования, расчетного обоснования площадей образуемых и (или) изменяемых земельных участков», и графических материалов (чертежи «Границы зон с особыми условиями использования территории», «Границы территории объектов культурного наследия», «Границы существующих земельных участков и объектов капитального строительства», «Фактическое использование территории», «Границы территориальных зон, установленных правилами землепользования и застройки города Москвы»).

Подготовка проекта межевания (корректировки) осуществляется в целях корректировки красных линий улично-дорожной сети по адресу: ул. Мясницкая, вл. 35, а так же для установления границ земельных участков существующих нежилых зданий, земельных участков общего пользования, с указанием установленных ограничений и обременений использования всех перечисленных видов участков, а также в целях обоснования необходимых условий предоставления земельных участков, в том числе установления зон действия публичных сервитутов, иных обременений, установления условий неделимости земельного участка.

Рассматриваемая территория является частью квартала ограниченного Садово-Спасской улицей, Мясницкой улицей, Чистопрудным бульваром, проспектом Академика Сахарова. В разработку взяты участки №№ 1, 2, 4 проекта межевания № 01.04.061.2011 (утвержден распоряжением ДГИ от 19.09.2013 № 8526). Площадь указанной территории в границах разработки 1,157 га.

Обоснование местоположения границ земельных участков осуществлялось в соответствии с градостроительными регламентами и нормами отвода земельных участков для конкретных видов деятельности, иными требованиями к образуемым и (или) изменяемым земельным участкам, установленными федеральными законами и законами субъектов Российской Федерации, техническими регламентами, сводами правил.

Для эксплуатации нежилого здания, расположенного по адресу: улица Мясницкая, дом 35, определены участки **№№ 1, 43** общей площадью 0,714 га (0,714 га и 0,0002 га), что меньше нормативно необходимой площади территории. Доступ к участку осуществляется с проспекта Академика Сахарова по территории участка № 37, а также с Мясницкой улицы по общественной территории № 40. На участок № 1 оформлены договоры аренды земельного участка. Часть участка № 1 находится в границах красной линии улично-дорожной сети.

Территория участков находится в зоне (строгого) регулирования застройки и хозяйственной деятельности, в зоне охраняемого культурного слоя. Часть участка № 1 в ориентировочной санитарно-защитной зоне, в заповедной территории.

Для эксплуатации наземных строений, сооружений подземного гаража, расположенного по адресу: Тургеневская площадь, дом 3, сооружение 1, определены участки **№№ 37, 44, 45, 46** общей площадью 0,312 га (0,265 га, 0,016 га, 0,001 га, 0,030 га). Формирование участков №№ 37, 46 в представленных границах возможно после внесения соответствующих изменений в ПЗЗ. Участки №№ 44, 45 сформированы в соответствии схемой расположения земельных участков (распоряжение Департамента городского

имущества города Москвы от 05.09.2018 г. № 29315). Участок № 46 сформирован в соответствии с схемой расположения земельного участка (распоряжение Департамента городского имущества от 05.09.2018 № 29256). Доступ к участкам осуществляется с проспекта Академика Сахарова. На часть участков разработано ГПЗУ от 27.10.2011 RU77-141000-004604. Часть территории участка № 37 площадью 0,044 га подлежит обременению сервитутом для прохода или проезда.

Территория участков находится в зоне (строгого) регулирования застройки и хозяйственной деятельности, в зоне охраняемого культурного слоя. Участки №№ 44, 45, 46 и часть участка № 37 находятся в зоне охраняемого природного ландшафта. Часть участков №№ 37, 44, 46 находится в ориентировочной санитарно-защитной зоне. Часть участка № 37 находится в технической зоне инженерных сооружений и коммуникаций. Часть участков №№ 37, 46 находится в заповедной территории.

Участок № 38 площадью 0,018 га устанавливается как общественная территория. Адресный ориентир улица Мясницкая, владение 35. Доступ к участку осуществляется с проспекта Академика Сахарова.

Территория участка находится в зоне (строгого) регулирования застройки и хозяйственной деятельности, в зоне охраняемого культурного слоя, в зоне охраняемого природного ландшафта.

Участок № 39 площадью 0,0036 га устанавливается для эксплуатации вентиляционного киоска станции метрополитена «Сретенский бульвар», расположенного по адресу: Тургеневская площадь з/у 2. Участок сформирован в соответствии с договором аренды земельного участка. Доступ к участку осуществляется с проспекта Академика Сахарова по общественной территории № 38 на плане межевания.

Территория участка находится в зоне (строгого) регулирования застройки и хозяйственной деятельности, в зоне охраняемого культурного слоя, в зоне охраняемого природного ландшафта.

Участок № 40 площадью 0,091 га устанавливается как общественная территория. Адресный ориентир улица Мясницкая, владение 35. Доступ к участку осуществляется с Мясницкой улицы.

Территория участка находится в зоне (строгого) регулирования застройки и хозяйственной деятельности, в зоне охраняемого культурного слоя, в зоне охраняемого ландшафта, в зоне охраны объектов культурного наследия, в технической зоне инженерных сооружений и коммуникаций, в заповедной территории. Часть территории участка находится в ориентировочной санитарно-защитной зоне.

Участок № 41 площадью 0,013 га устанавливается как общественная территория. Адресный ориентир улица Мясницкая, владение 35. Доступ к участку осуществляется с проспекта Академика Сахарова.

Территория участка находится в зоне (строгого) регулирования застройки и хозяйственной деятельности, в зоне охраняемого культурного слоя, в технической зоне инженерных сооружений и коммуникаций.

Участок № 42 площадью 0,005 га устанавливается как общественная территория. Адресный ориентир улица Мясницкая, владение 35. Доступ к участку осуществляется с проспекта Академика Сахарова.

Территория участка находится в зоне (строгого) регулирования застройки и хозяйственной деятельности, в зоне охраняемого культурного слоя.

Основные характеристики и показатели установленных проектом межевания земельных участков представлены в таблице «Характеристика земельных участков территории». Границы установленных земельных участков и зон действия обременений и ограничений их использования отображены на чертеже «План межевания территории».

Характеристика земельных участков территории																				
Характеристики местоположения земельных участков и расположенных на них объектов капитального строительства					Площадь земельных участков (га)				Характеристики обременений вещных прав, ограничений использования земельных участков и объектов капитального строительства, иных особенностей земельных участков											
Участки зданий, сооружений, территорий	№№ участков на плане	№№ строений на плане	Адреса земельных участков, зданий, строений и сооружений	Уникальный номер здания, сооружения, зарегистрированный в ГорБТИ (UNOM)					минимальная нормативно необходимая	максимальная нормативно необходимая	установленная проектом межевания	в том числе с минимальными обременениями	Площадь земельных участков, превышающая максимальную нормативную площадь (га)	Площадь зон действия публичного сервитута для прохода или проезда через земельный участок (га)	Площадь частей земельного участка, обремененных договором аренды иных лиц (га)	Площадь частей земельного участка с иными обременениями вещных прав (га)	Площадь частей земельного участка в границах красных линий УДС (га)	Площадь частей земельного участка в границах территории объекта культурного наследия (га)	Площадь частей земельного участка в границах особо охраняемых природных территорий (га)	Площадь частей земельного участка в границах территорий природного комплекса, не являющегося особо охраняемыми (га)
Участки зданий, сооружений, в том числе линейных объектов	Участки жилых зданий																			
		ИТОГО участки жилых зданий				0,000	0,000	0,000	0,000	0,000	0,000	0,000	0,000	0,000	0,000	0,000	0,000			
	Участки нежилых зданий, сооружений, в том числе линейных объектов	1	1	ул. Мясницкая, д. 35	4301245	1,223	1,713	0,714			0,714							0,714		
		43																		
		ИТОГО				1,223	1,713	0,714												
		37		а/о пл .Тургеневская, д. 3, соор. 1	4307852	0,246	0,312	0,265		0,044								0,265		
		44																0,016		
		45	30					пл .Тургеневская, д. 3, соор. 1	4307852										0,001	
		46																	0,030	
		ИТОГО				0,246	0,312	0,312												
		39	31	пл. Тургеневская, з/у 2		0,0036	0,0036	0,0036				0,0036							0,0036	
		ИТОГО участки нежилых зданий, сооружений, в том числе линейных объектов				1,473	2,029	1,030	0,000	0,000	0,044	0,718	0,000	0,000	0,000	0,000	0,000	0,000	1,030	
		ИТОГО участки зданий, сооружений, в том числе линейных объектов				1,473	2,029	1,030	0,000	0,000	0,044	0,718	0,000	0,000	0,000	0,000	0,000	0,000	1,030	
Участки общественных территорий	38		а/о ул. Мясницкая, вл. 35		0,018	0,018	0,018											0,018		
	40		а/о ул. Мясницкая, вл. 35		0,091	0,091	0,091											0,091		
	41		а/о ул. Мясницкая, вл. 35		0,013	0,013	0,013											0,013		
	42		а/о ул. Мясницкая, вл. 35		0,005	0,005	0,005											0,005		
	ИТОГО участки общественных территорий, в том числе спортивные, детские площадки, внутриквартальные проезды и т.п.				0,127	0,127	0,127	0,000	0,000	0,000	0,000	0,000	0,000	0,000	0,000	0,000	0,127			
Иные территории																				
	ИТОГО иные территории				0,000	0,000	0,000	0,000	0,000	0,000	0,000	0,000	0,000	0,000	0,000	0,000	0,000			
ВСЕГО ПО КВАРТАЛУ					1,600	2,156	1,157	0,000	0,000	0,044	0,718	0,000	0,000	0,000	0,000	0,000	1,157			


ПЛАН МЕЖЕВАНИЯ ТЕРРИТОРИИ



Условные обозначения

- ГРАНИЦА ТЕРРИТОРИИ РАЗРАБОТКИ ПРОЕКТА МЕЖЕВАНИЯ ТЕРРИТОРИИ
 - ГРАНИЦЫ ТЕРРИТОРИАЛЬНЫХ ЗОН, УСТАНОВЛЕННЫХ ПРАВИЛАМИ ЗЕМЛЕПОЛЬЗОВАНИЯ И ЗАСТРОЙКИ ГОРОДА МОСКВЫ
 - ГРАНИЦЫ ОБРАЗУЕМЫХ И ИЗМЕНЯЕМЫХ ЗЕМЕЛЬНЫХ УЧАСТКОВ
 - ТЕРРИТОРИИ ЗЕМЕЛЬНЫХ УЧАСТКОВ, ЧАСТЕЙ УЧАСТКОВ НЕЖИЛЫХ ЗДАНИЙ, СООРУЖЕНИЙ, СВОБОДНЫЕ ОТ ОБРЕМЕНЕНИЙ СЕРВИТУТОМ
 - ТЕРРИТОРИИ ЧАСТЕЙ УЧАСТКОВ НЕЖИЛЫХ ЗДАНИЙ, СООРУЖЕНИЙ, ПРЕДЛАГАЕМЫЕ К ОБРЕМЕНЕНИЮ СЕРВИТУТОМ ДЛЯ ПРОХОДА ИЛИ ПРОЕЗДА ЧЕРЕЗ ЗЕМЕЛЬНЫЙ УЧАСТОК (ЗОНЫ ДЕЙСТВИЯ ПУБЛИЧНОГО СЕРВИТУТА)
 - ОБЩЕСТВЕННЫЕ ТЕРРИТОРИИ, В Т.Ч. СПОРТИВНЫЕ, ДЕТСКИЕ ПЛОЩАДКИ, ВНУТРИКВАРТАЛЬНЫЕ ПРОЕЗДЫ И Т.П.
 - СУЩЕСТВУЮЩИЕ ЗДАНИЯ И СООРУЖЕНИЯ
 - НОМЕРА ЗДАНИЙ И СООРУЖЕНИЙ НА ПЛАНЕ
 - НОМЕРА ЗЕМЕЛЬНЫХ УЧАСТКОВ НА ПЛАНЕ
 - ЛИНИИ ГРАДОСТРОИТЕЛЬНОГО РЕГУЛИРОВАНИЯ*
 - СУЩЕСТВУЮЩИЕ
 - КРАСНЫЕ ЛИНИИ УЛИЧНО-ДОРОЖНОЙ СЕТИ
 - ГРАНИЦЫ ОХРАННЫХ ЗОН ОБЪЕКТОВ КУЛЬТУРНОГО НАСЛЕДИЯ
 - ГРАНИЦЫ ЗОН ОХРАНЯЕМОГО ПРИРОДНОГО ЛАНДШАФТА
 - ГРАНИЦЫ ПРИРОДНЫХ И ОЗЕЛЕНЕННЫХ ТЕРРИТОРИЙ, ОПРЕДЕЛЕННЫХ ПРАВОВЫМИ АКТАМИ ПРАВИТЕЛЬСТВА МОСКВЫ
 - ГРАНИЦЫ ЗАЩИТНЫХ ЗОН ОБЪЕКТОВ КУЛЬТУРНОГО НАСЛЕДИЯ
 - ГРАНИЦЫ ТЕРРИТОРИИ ОБЪЕКТОВ КУЛЬТУРНОГО НАСЛЕДИЯ
 - ОТМЕНЯЕМЫЕ
 - КРАСНЫЕ ЛИНИИ УЛИЧНО-ДОРОЖНОЙ СЕТИ
 - УСТАНОВЛИВАЕМЫЕ
 - КРАСНЫЕ ЛИНИИ УЛИЧНО-ДОРОЖНОЙ СЕТИ
- * в соответствии с условными обозначениями линий градостроительного регулирования, действующими на момент подготовки проекта межевания территории
- КРАСНЫЕ ЛИНИИ УЛИЧНО-ДОРОЖНОЙ СЕТИ
 - ГРАНИЦЫ ЗАЩИТНЫХ ЗОН ОБЪЕКТОВ КУЛЬТУРНОГО НАСЛЕДИЯ

М 1:2000

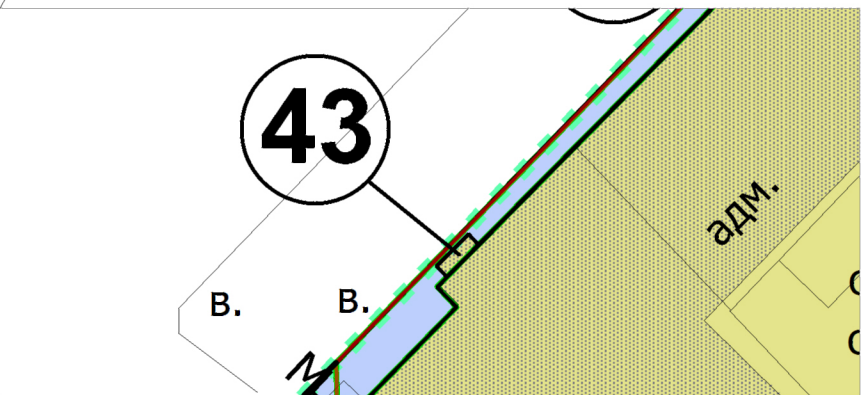

				Заказчик: "Москомархитектура"				
				Название: "Проект межевания (корректировка) части территории квартала, ограниченного Садово-Спасской улицей, Мясницкой улицей, Чистопрудным бульваром, проспектом Академика Сахарова (ЦАО) для корректировки красных линий улично-дорожной сети по адресу: ул. Мясницкая, вл. 35"				
Должность	ФИО	Подпись	Дата					
Нач. ТППМ	М.А. Подозёрлов			Раздел: "Основная часть проекта межевания территории"		Стадия	Лист	Листов
Инженер 1 кат.	Д.В. Рыбкин						1	1
Инженер	С.С. Ганенко							
				Чертеж: "План межевания территории"		ГБУ "ГлавАПУ" 		

МЕСТОПОЛОЖЕНИЕ ОБРАЗУЕМЫХ И ИЗМЕНЯЕМЫХ ЗЕМЕЛЬНЫХ УЧАСТКОВ



М 1:2000


Условные обозначения

- ГРАНИЦА ТЕРРИТОРИИ РАЗРАБОТКИ ПРОЕКТА МЕЖЕВАНИЯ ТЕРРИТОРИИ
- ГРАНИЦЫ ОБРАЗУЕМЫХ И ИЗМЕНЯЕМЫХ ЗЕМЕЛЬНЫХ УЧАСТКОВ
- ТЕРРИТОРИИ ЗЕМЕЛЬНЫХ УЧАСТКОВ, ЧАСТЕЙ УЧАСТКОВ НЕЖИЛЫХ ЗДАНИЙ, СООРУЖЕНИЙ, СВОБОДНЫЕ ОТ ОБРЕМЕНЕНИЙ СЕРВИТУТОМ
- ТЕРРИТОРИИ ЧАСТЕЙ УЧАСТКОВ НЕЖИЛЫХ ЗДАНИЙ, СООРУЖЕНИЙ, ПРЕДЛАГАЕМЫЕ К ОБРЕМЕНЕНИЮ СЕРВИТУТОМ ДЛЯ ПРОХОДА ИЛИ ПРОЕЗДА ЧЕРЕЗ ЗЕМЕЛЬНЫЙ УЧАСТОК (ЗОНЫ ДЕЙСТВИЯ ПУБЛИЧНОГО СЕРВИТУТА)
- ОБЩЕСТВЕННЫЕ ТЕРРИТОРИИ, В Т.Ч. СПОРТИВНЫЕ, ДЕТСКИЕ ПЛОЩАДКИ, ВНУТРИКВАРТАЛЬНЫЕ ПРОЕЗДЫ И Т.П.
- НОМЕРА ЗЕМЕЛЬНЫХ УЧАСТКОВ НА ПЛАНЕ

Заказчик: "Москомархитектура"				Название: "Проект межевания (корректировка) части территории квартала, ограниченного Садово-Спасской улицей, Мясницкой улицей, Чистопрудным бульваром, проспектом Академика Сахарова (ЦАО) для корректировки красных линий улично-дорожной сети по адресу: ул. Мясницкая, вл. 35"		
Должность	ФИО	Подпись	Дата	Раздел: "Основная часть проекта межевания территории"	Стадия	Лист
Нач. ТПШМ	М.А. Подозёров					Листов
Инженер 1 кат.	Д.В. Рыбкин					1
Инженер	С.С. Ганенко			Чертеж: "Местоположение образуемых и изменяемых земельных участков"	ГБУ "ГлавАПУ"	



ПЛАН КРАСНЫХ ЛИНИЙ

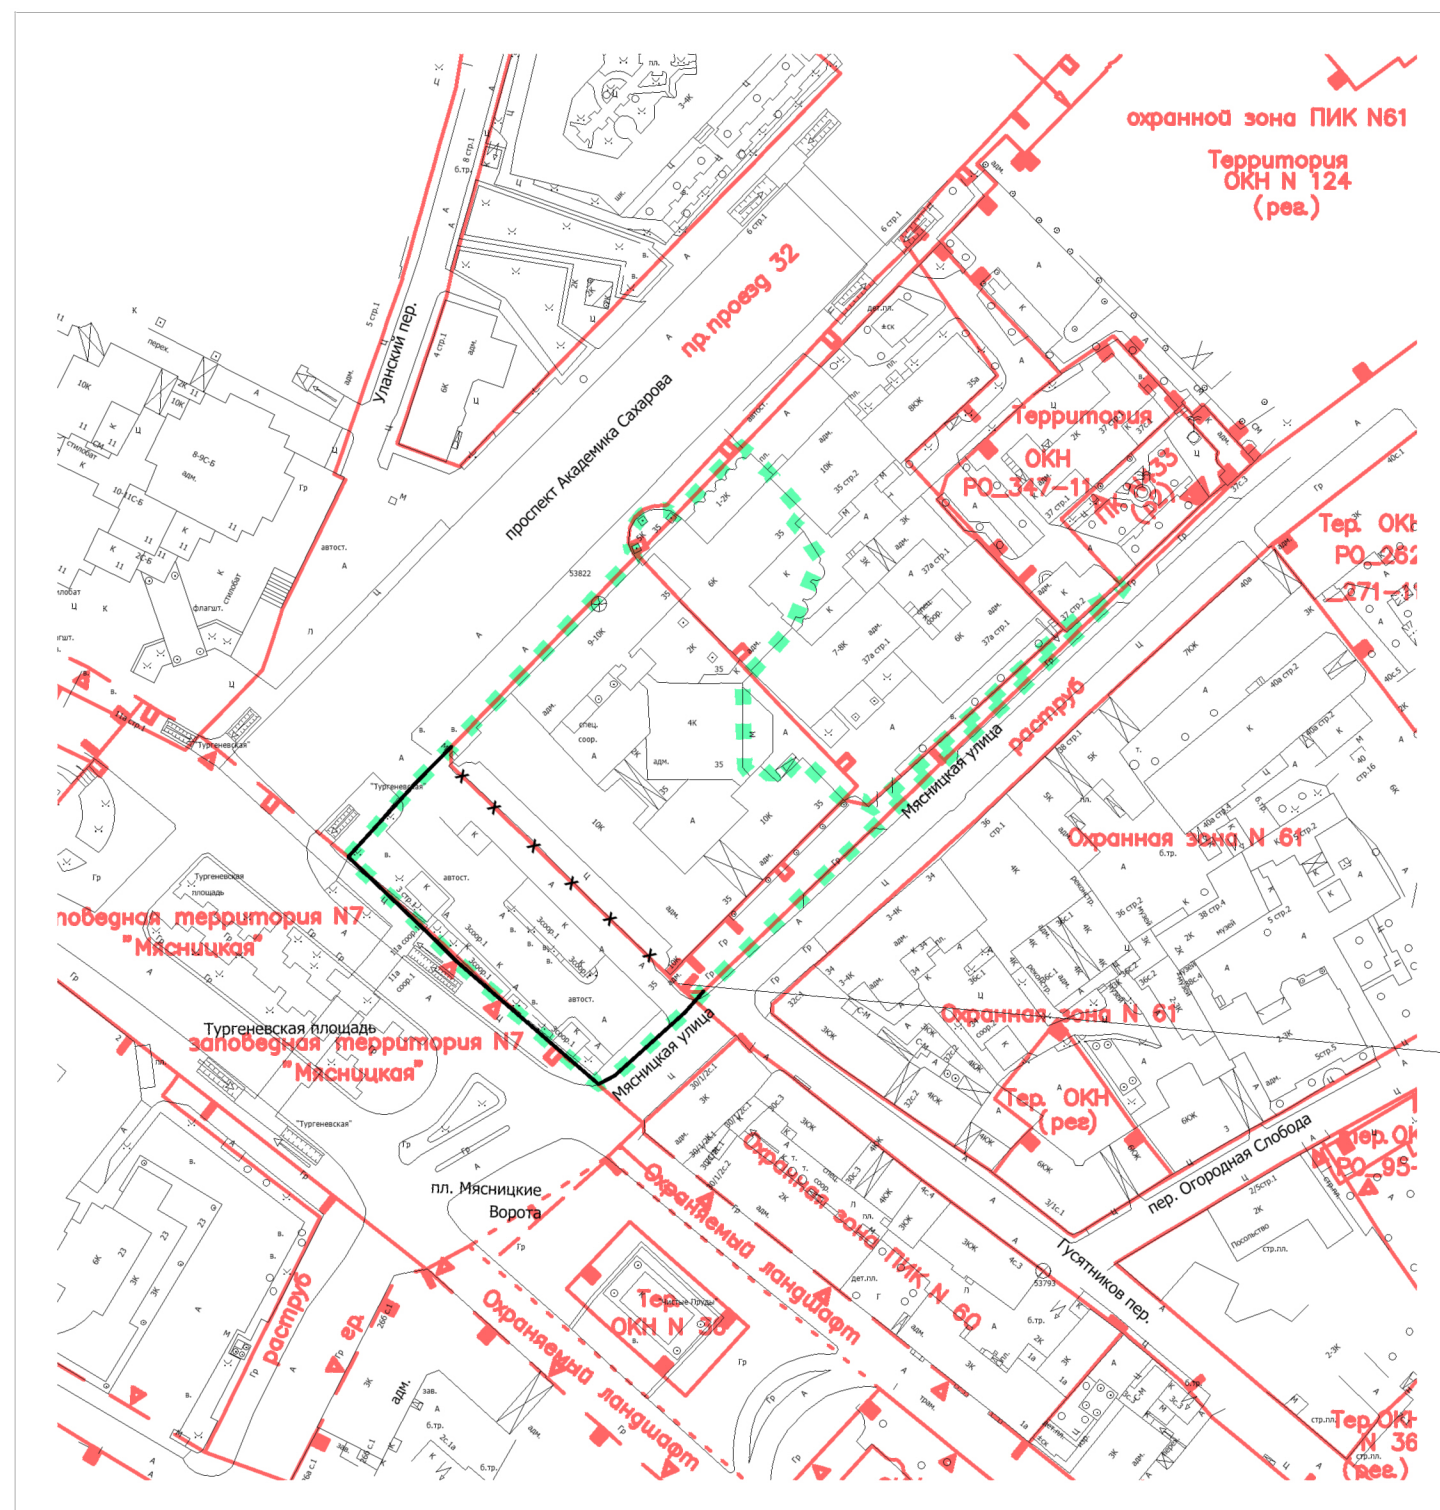

Условные обозначения

■ ■ ■ ГРАНИЦА ТЕРРИТОРИИ РАЗРАБОТКИ ПРОЕКТА МЕЖЕВАНИЯ ТЕРРИТОРИИ

ЛИНИИ ГРАДОСТРОИТЕЛЬНОГО РЕГУЛИРОВАНИЯ*

СУЩЕСТВУЮЩИЕ

 красная

 ГРАНИЦЫ ОХРАННЫХ ЗОН ОБЪЕКТОВ КУЛЬТУРНОГО НАСЛЕДИЯ

▼ ▼ ▼ ГРАНИЦЫ ЗОН ОХРАЯЕМОГО ПРИРОДНОГО ЛАНДШАФТА

 ГРАНИЦЫ ПРИРОДНЫХ И ОЗЕЛЕНЕННЫХ ТЕРРИТОРИЙ, ОПРЕДЕЛЕННЫХ

ПРАВОВЫМИ АКТАМИ ПРАВИТЕЛЬСТВА МОСКВЫ
ГРАНИЦЫ ЗАЩИТНЫХ ЗОН ОБЪЕКТОВ КУЛЬТУРНОГО НАСЛЕДИЯ

ГРАНИЦЫ ЗАЩИТНЫХ ЗОН ОБЪЕКТОВ КУЛЬТУРНОГО НАСЛЕДИЯ

ОТМЕНЯЕМЫЕ

 КРАСНЫЕ ЛИНИИ УЛИЧНО-ДОРОЖНОЙ СЕТИ

УСТАНОВЛИВАЕМЫЕ

красная

КРАСНЫЕ ЛИНИИ УЛИЧНО-ДОРОЖНОЙ СЕТИ

* в соответствии с условными обозначениями линий градостроительного регулирования, действующими на момент подготовки проекта межевания территории

 КРАСНЫЕ ЛИНИИ УЛИЧНО-ДОРОЖНОЙ СЕТИ

ГРАНИЦЫ ЗАЩИТНЫХ ЗОН ОБЪЕКТОВ КУЛЬТУРНОГО НАСЛЕДИЯ

M 1:2000

				Заказчик: "Москомархитектура"				
				Название: "Проект межевания (корректировка) части территории квартала, ограниченного Садово-Спасской улицей, Мясницкой улицей, Чистопрудным бульваром, проспектом Академика Сахарова (ЦАО) для корректировки красных линий улично-дорожной сети по адресу: ул. Мясницкая, вл. 35"				
Должность	ФИО	Подпись	Дата					
Нач. ТПШМ	М.А. Подозёрв			Раздел: "Основная часть проекта межевания территории"		Стадия	Лист	Листов
Инженер 1 кат.	Д.В. Рыбкин						1	1
Инженер	С.С. Ганенко							
				Чертеж: "План красных линий"		ГБУ "ГлавАПУ" 		