


1. ЧЕРТЕЖ ГРАДОСТРОИТЕЛЬНОГО

ПЛАНА ЗЕМЕЛЬНОГО УЧАСТКА

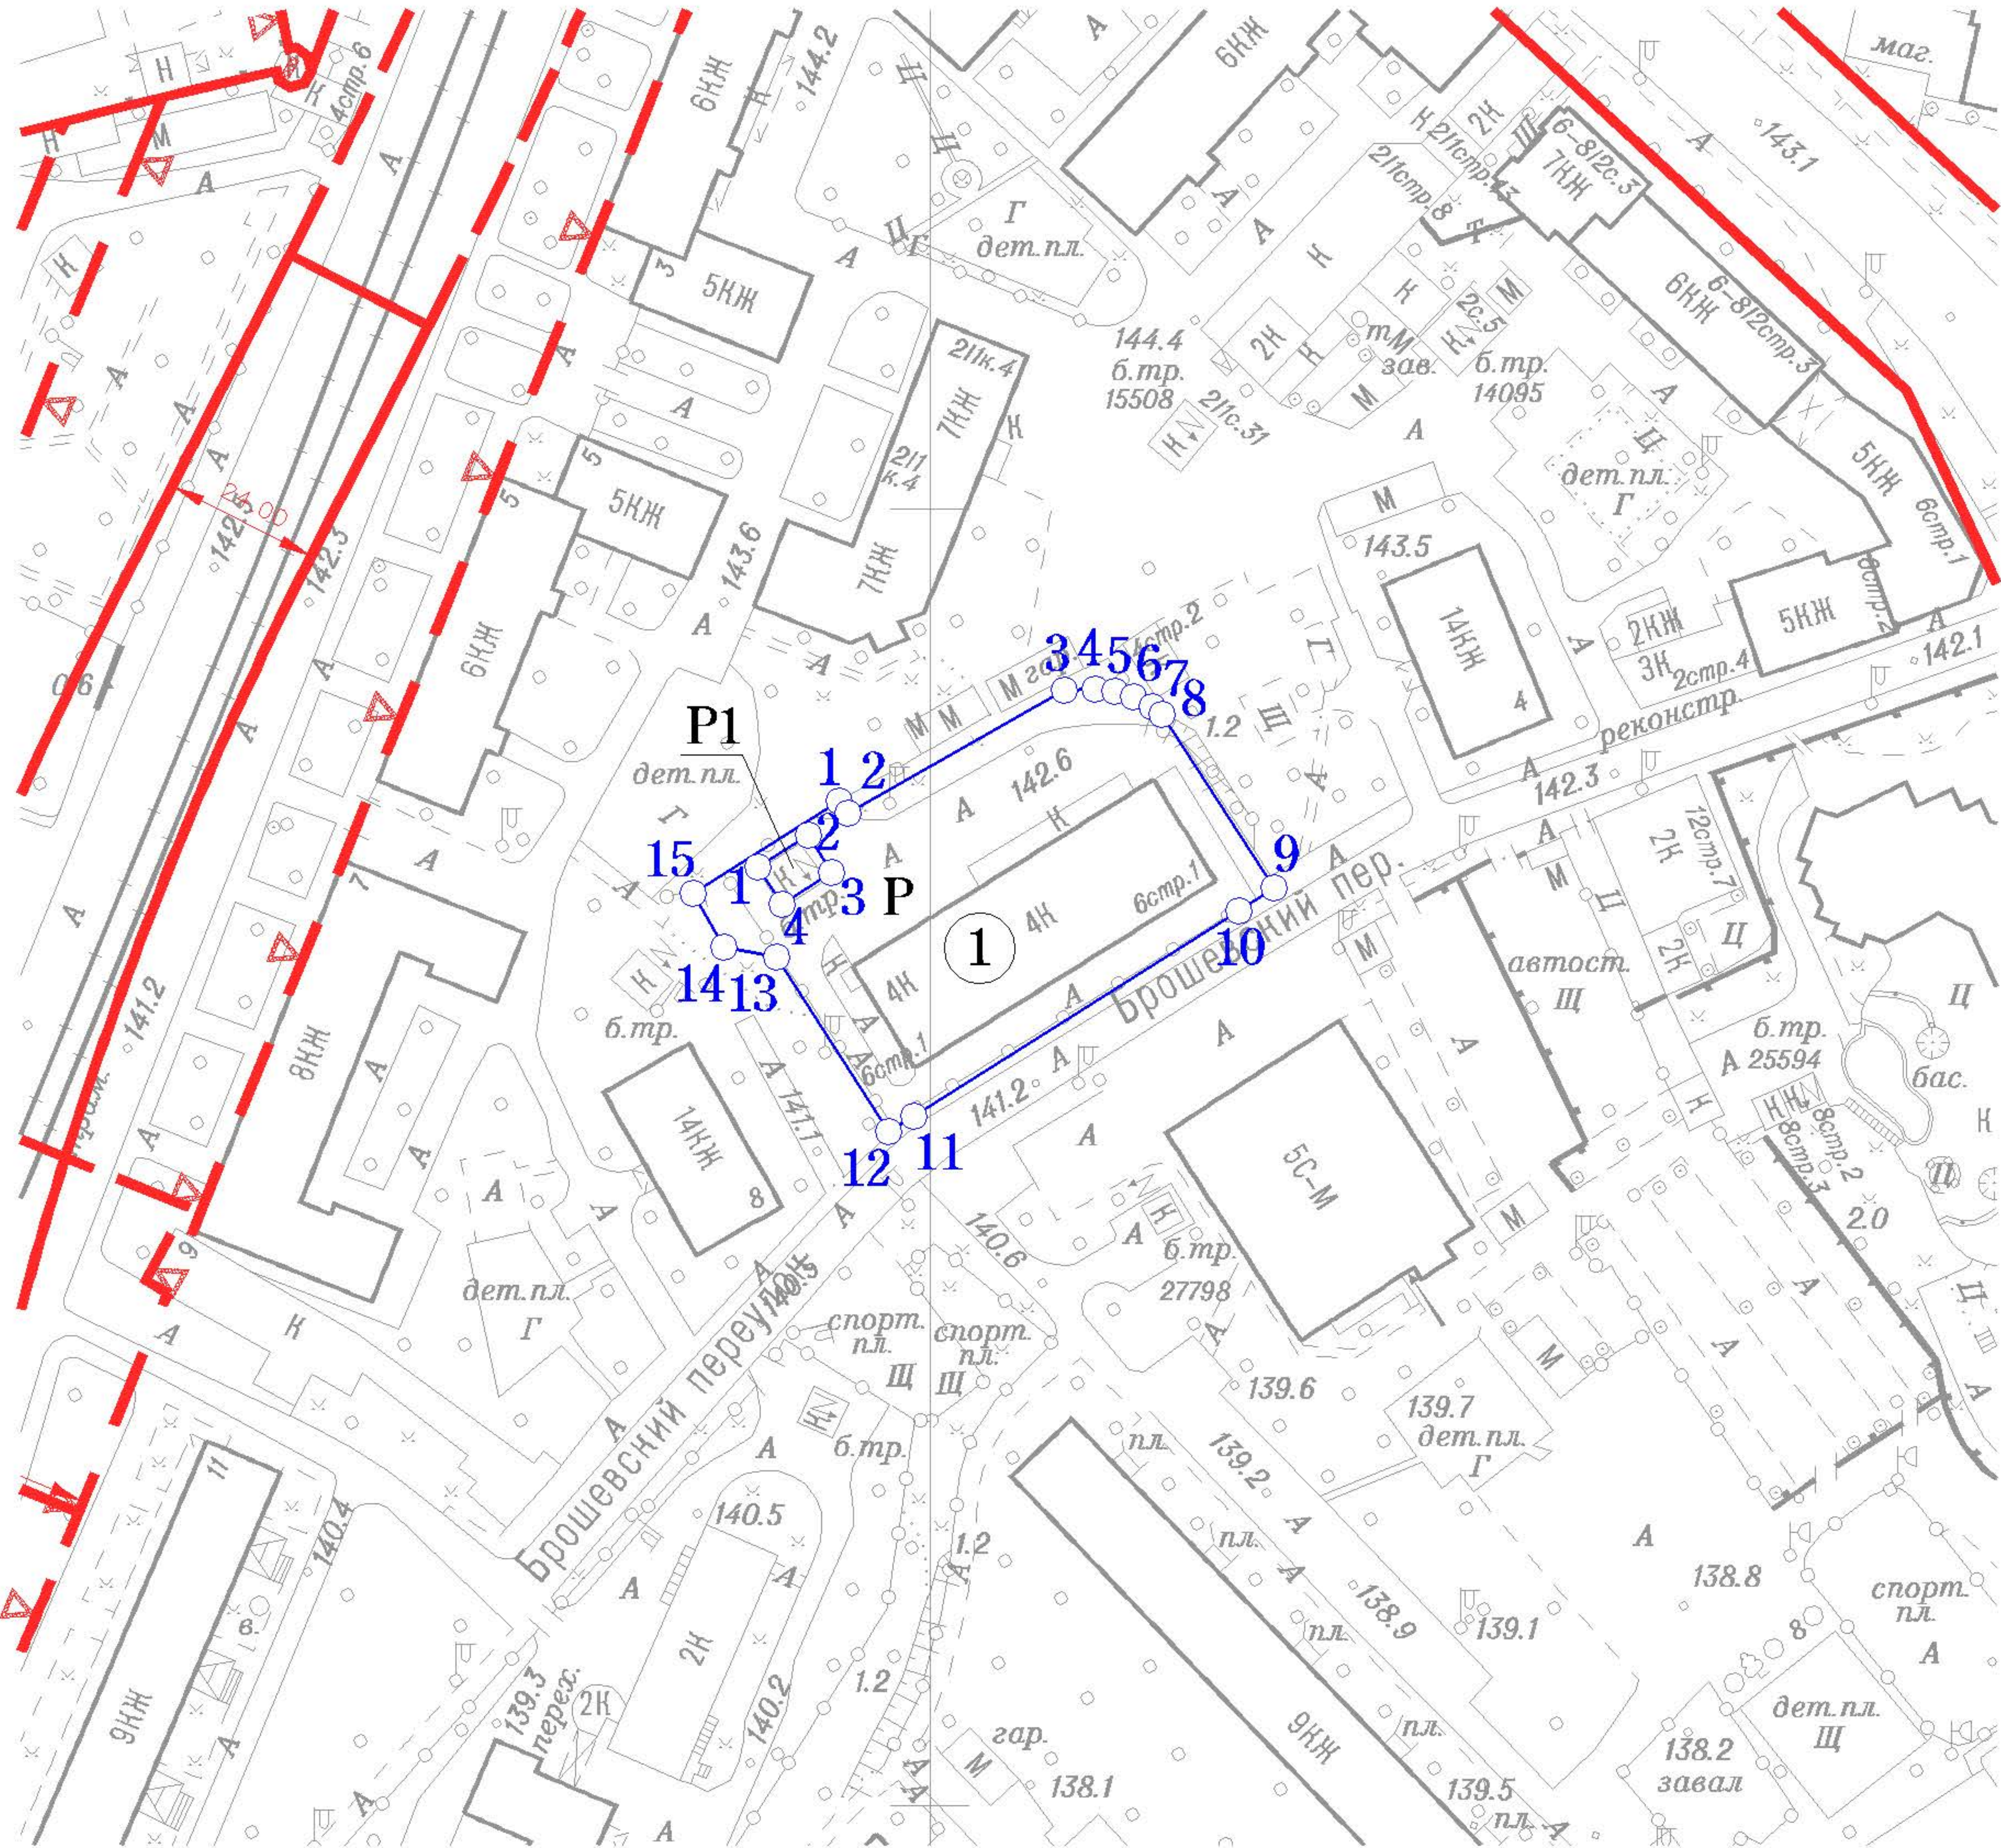

Координаты границ земельного участка Р

N точ.	x (м)	y (м)
1	7754.97	10986.00
2	7753.11	10987.36
3	7772.00	11020.67
4	7772.23	11025.42
5	7771.80	11028.48
6	7770.94	11031.34
7	7769.55	11034.19
8	7768.26	11035.80
9	7741.53	11053.03
10	7737.97	11047.66
11	7706.38	10997.49
12	7703.89	10993.71
13	7730.84	10976.28
14	7732.33	10968.26
15	7740.76	10963.52

Условные обозначения

- Границы земельного участка
- Красные линии улично-дорожной сети
- Линии жилой застройки
- Границы технических зон
- Границы зон охраняемого ландшафта
- Границы территорий природного комплекса Москвы, не являющихся особо охраняемыми

Координаты границ земельного участка Р1

N точ.	x (м)	y (м)
1	7744.76	10973.43
2	7749.71	10981.21
3	7743.88	10984.90
4	7738.94	10977.12

Примечание:

1. Параметры разрешенного строительства, места допустимого размещения объектов капитального строительства - смотри раздел 2.
2. Земельный участок расположен в границах зоны регулирования застройки N 001, утвержденны постановлением Правительства Москвы от 07.07.1998г. N 545 "Об утверждении зон охраны центральной части г.Москвы (в пределах Камер-Коллежского Вала)"

Площадь земельного участка : 3119 ±20 кв.м (0.3119 га)
Чертеж градостроительного плана земельного участка разработан на топографической основе, выполненной ГУП "Мосгоргеотрест".
Планшет: а0812, а0811 - 2012г.
Чертеж градостроительного плана земельного участка разработан 03.02.2015
ГБУ «Мосстройинформ»

Должность	Фамилия	Подпись	Дата	Брошевский переулок, вл. 6, стр. 1			
Директор	Диденко О.В.						
Зам.нач.упр.	Гаврилов Д.М.						
Кад. инженер	Гимаева С.Ю.			Градостроительный план земельного участка	Стадия	Лист	Листов
						1	1
				Чертеж градостроительного плана М 1:2000		ГБУ «Мосстройинформ»	