


1. ЧЕРТЕЖ ГРАДОСТРОИТЕЛЬНОГО


ПЛАНА ЗЕМЕЛЬНОГО УЧАСТКА

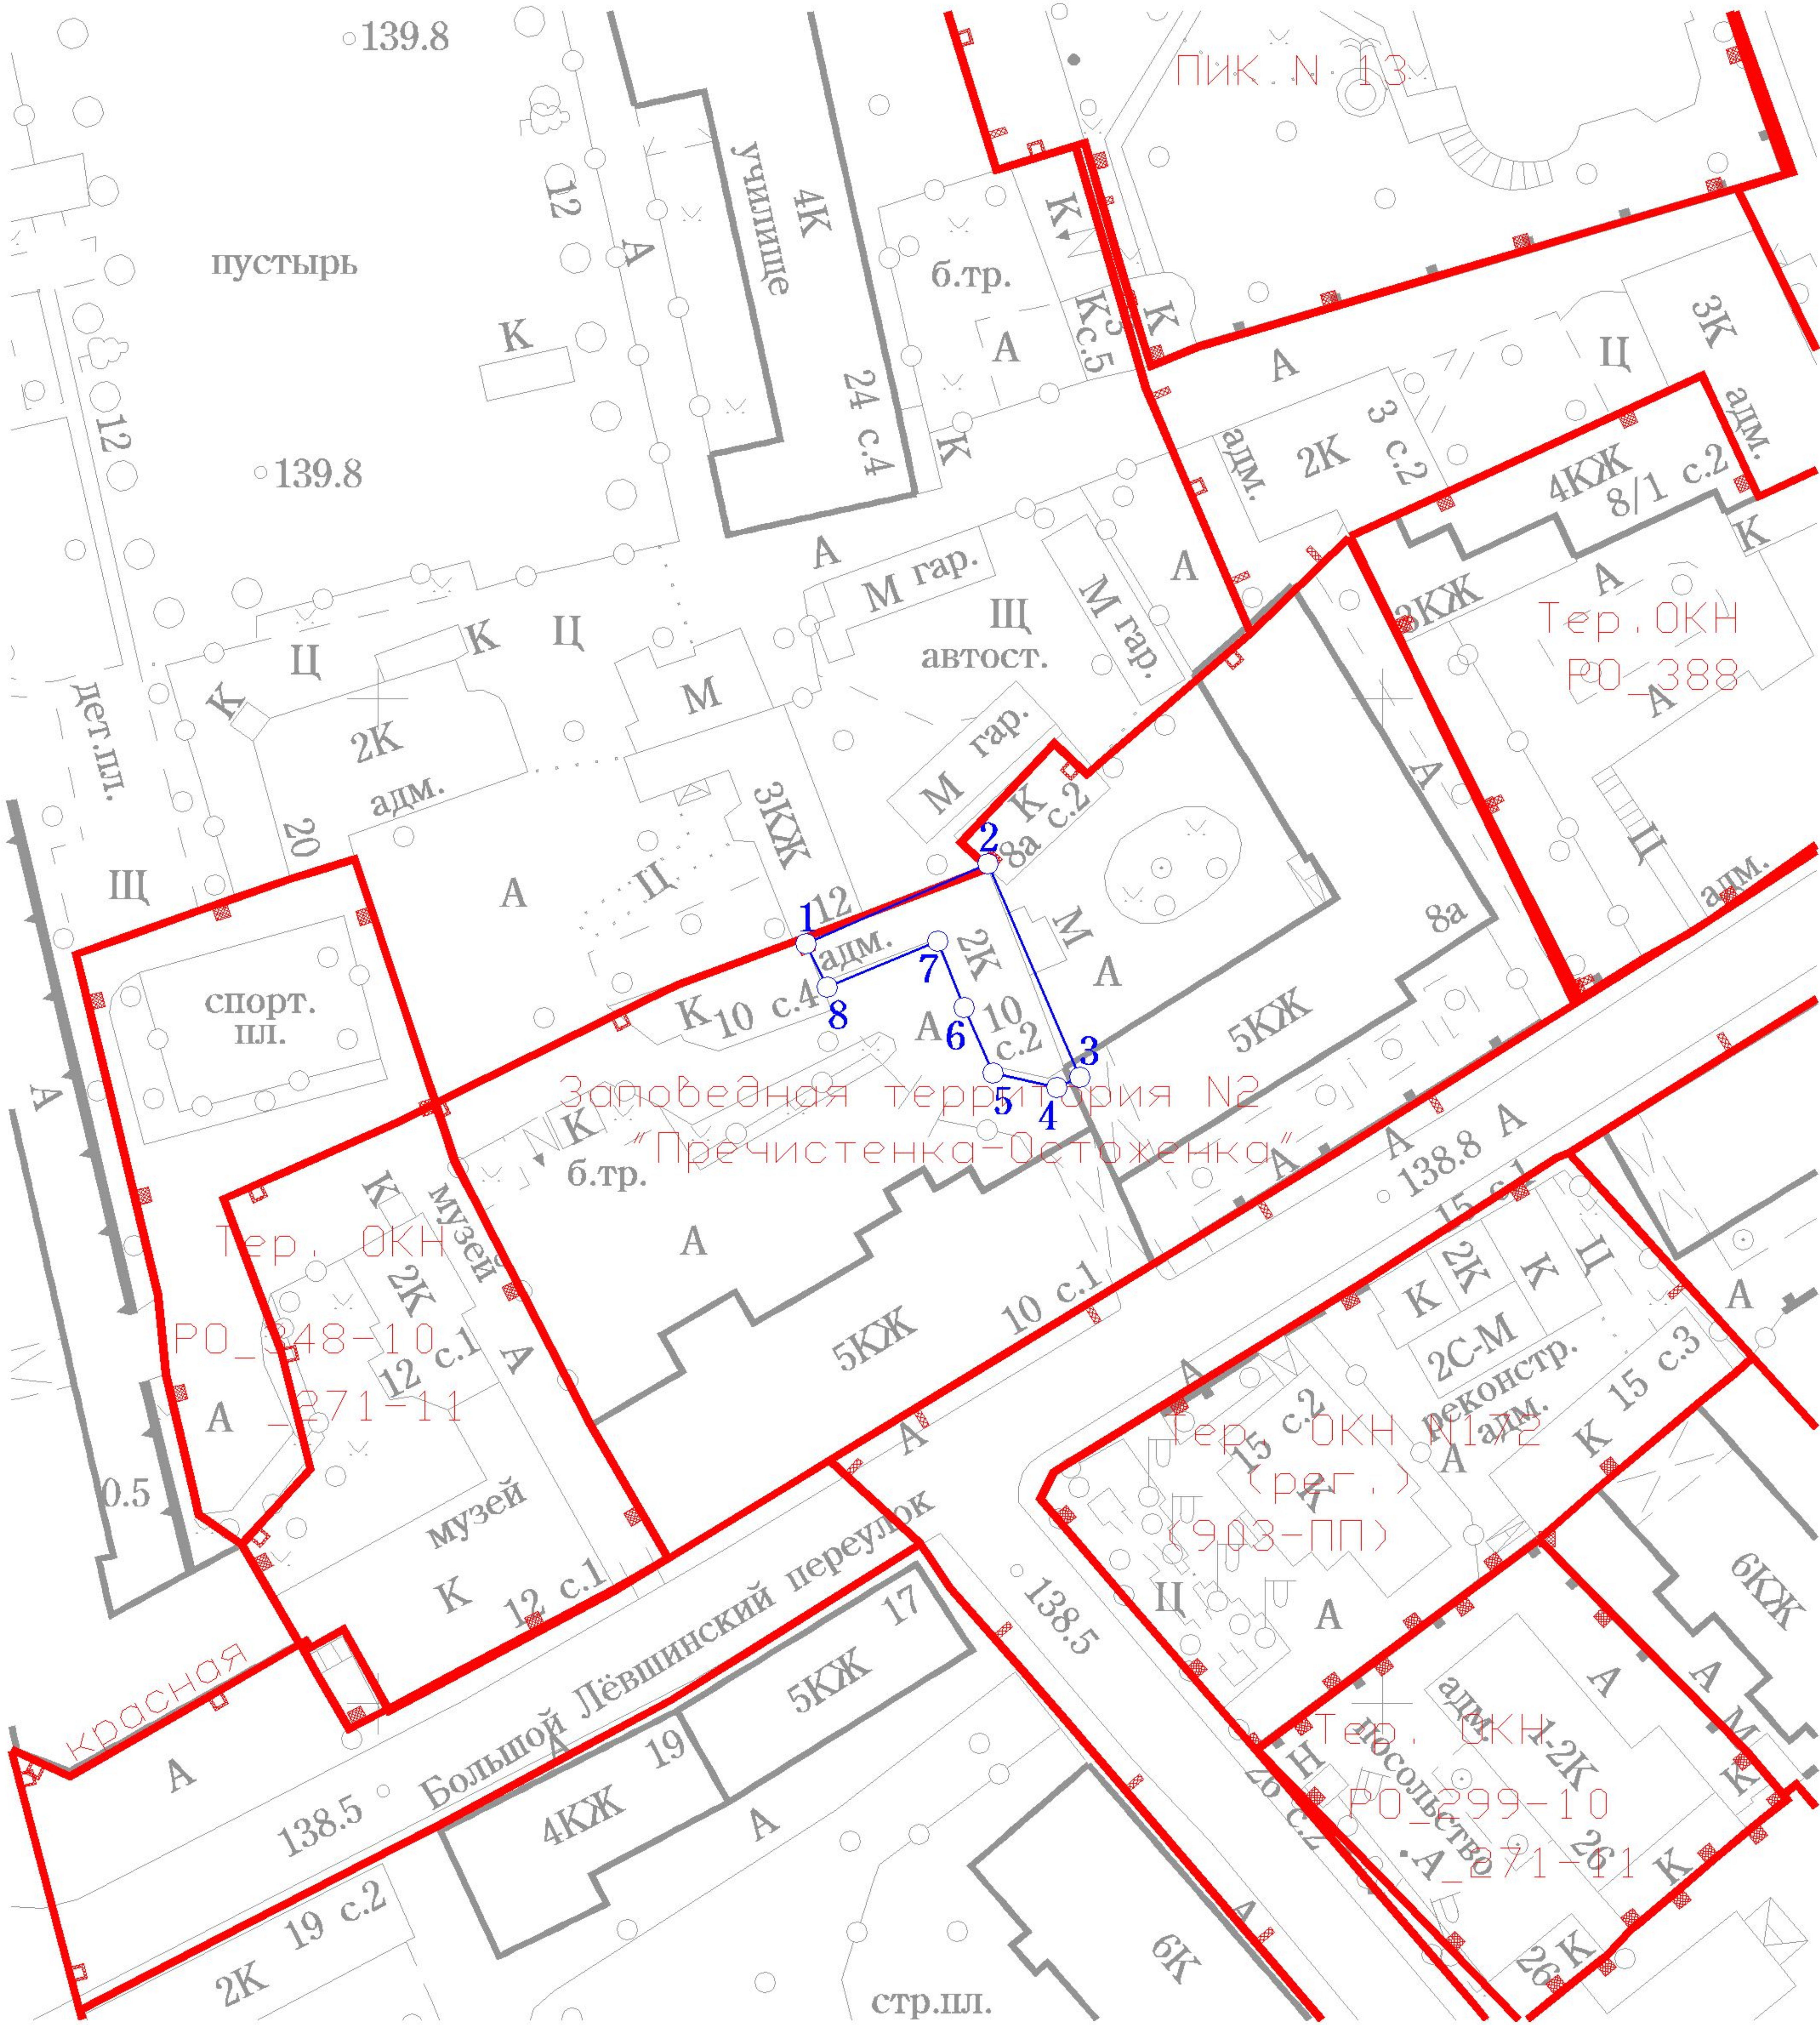

Координаты границ земельного участка

N точ.	x (м)	y (м)
1	8375.61	5542.66
2	8383.61	5560.74
3	8362.34	5569.89
4	8361.30	5567.59
5	8362.77	5561.22
6	8369.25	5558.41
7	8375.91	5555.72
8	8371.31	5544.78

Ситуационный план

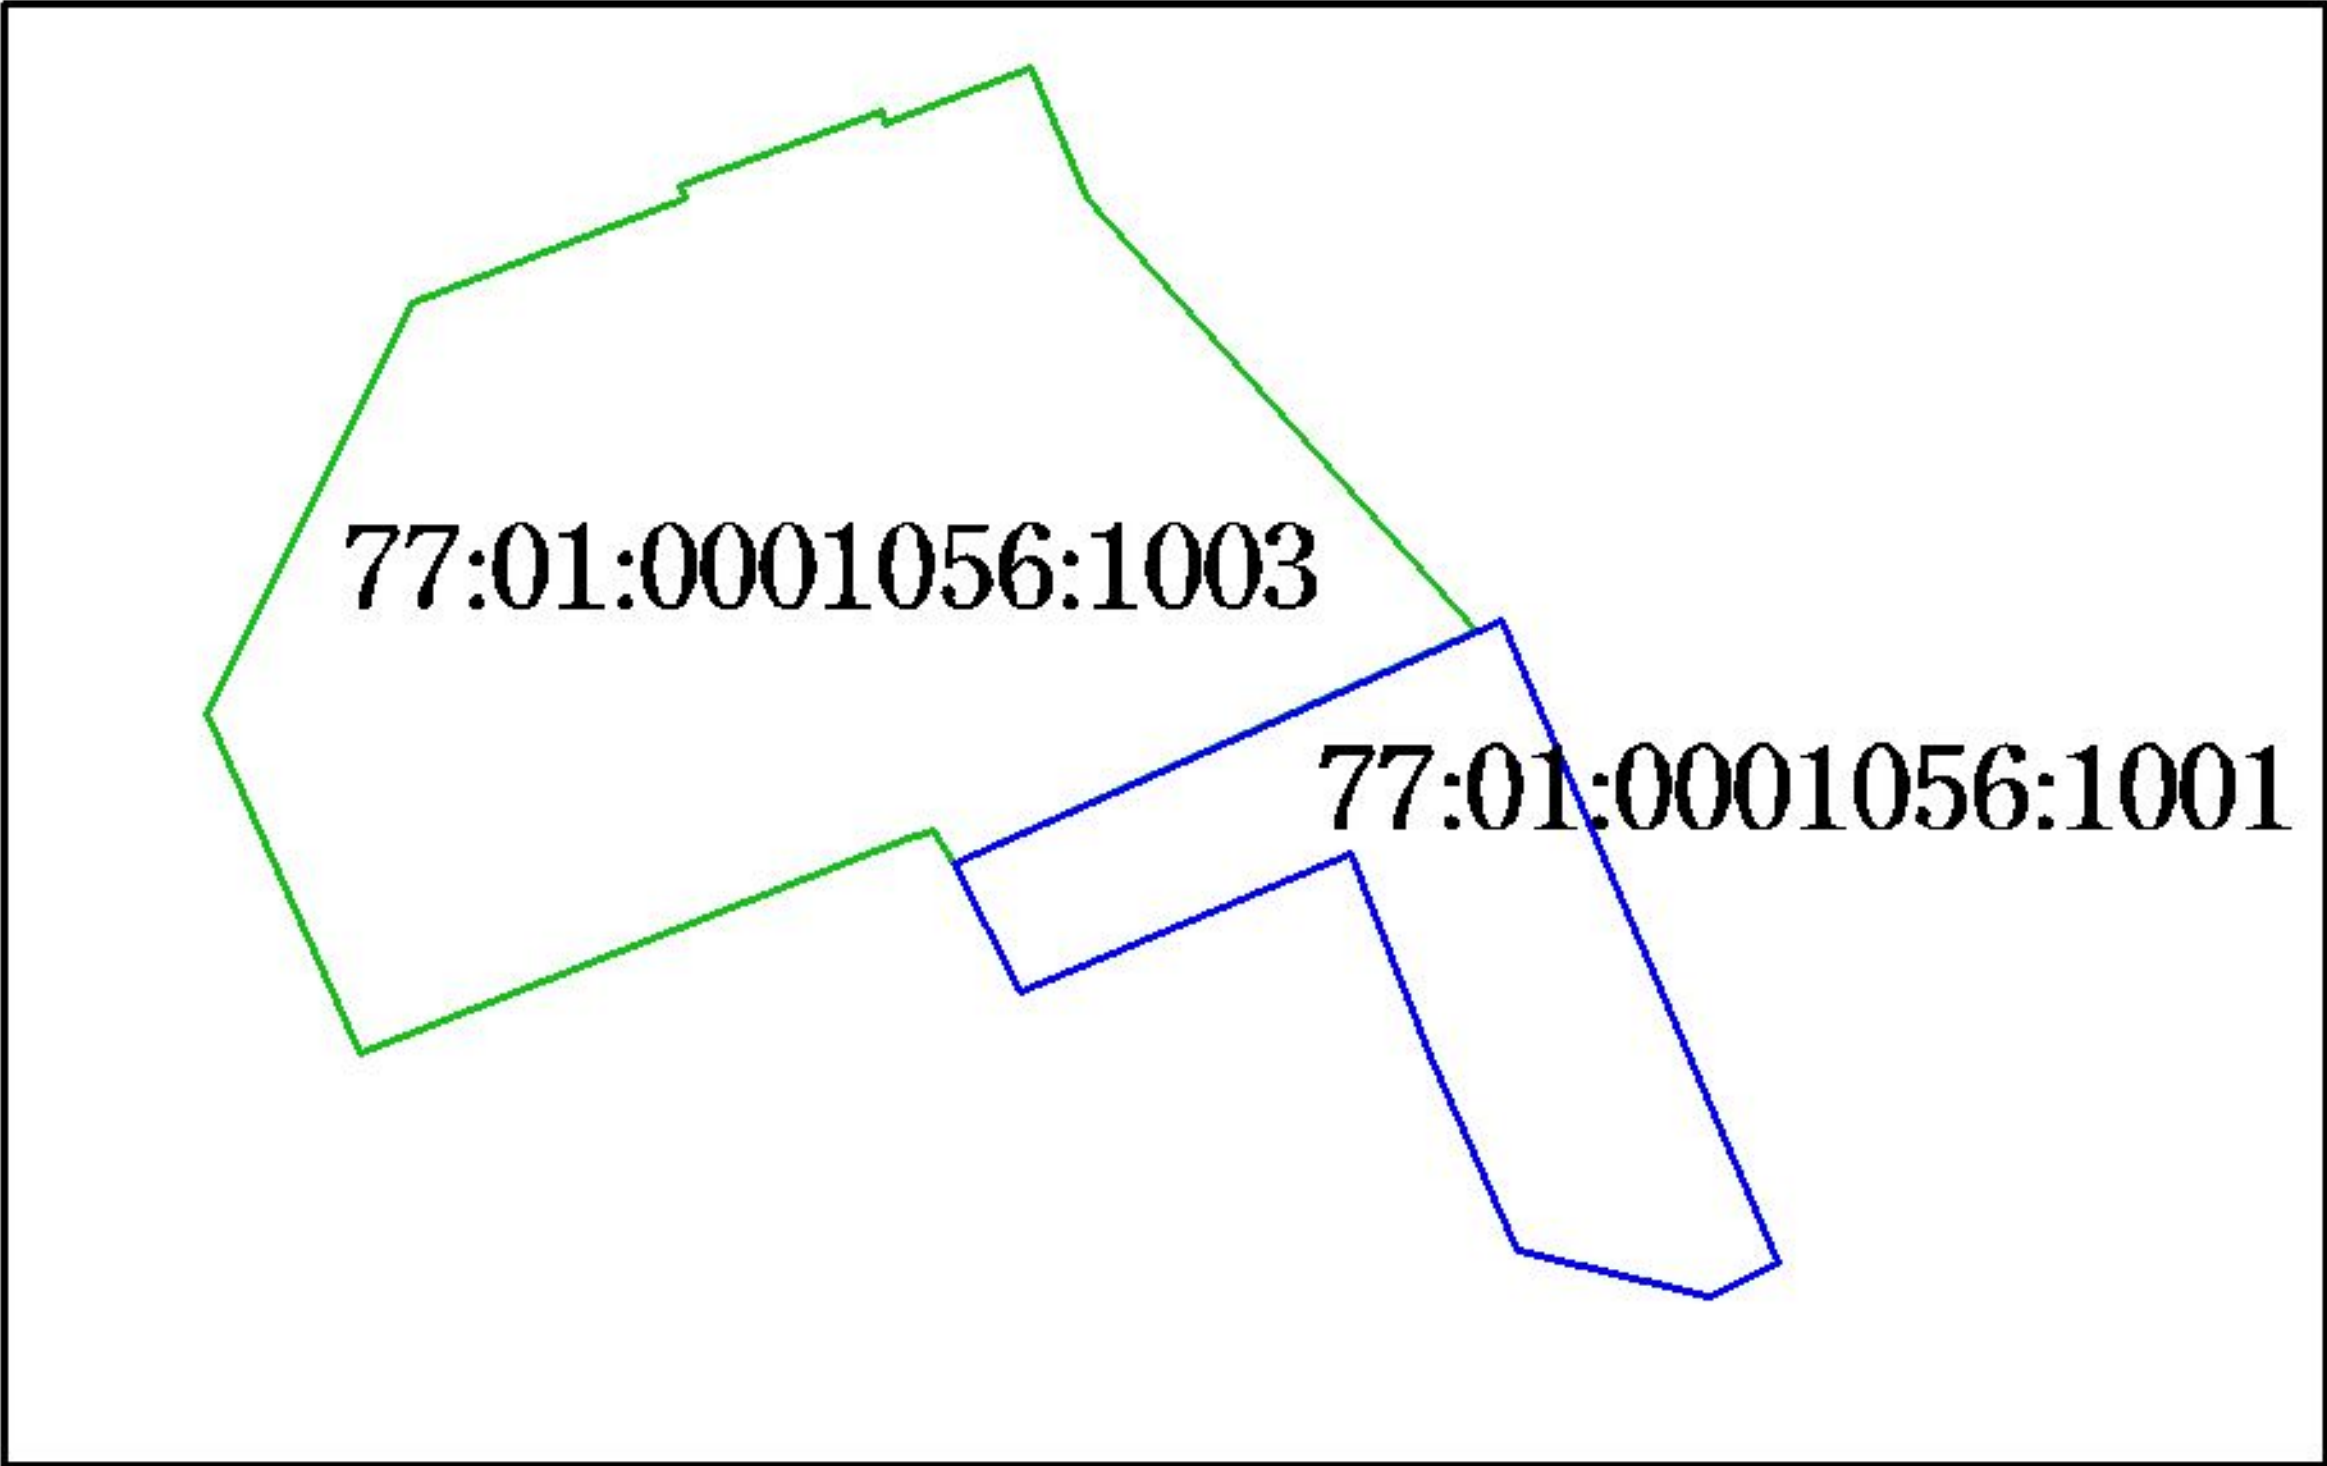

Условные обозначения

- Границы земельного участка
- Границы территорий памятников истории и культуры
- Границы охранных зон памятников истории и культуры
- Границы историко-культурных заповедных территорий
- Красные линии улично-дорожной сети

Примечание:

- Земельный участок расположен в границах зоны строгого регулирования застройки N 001 и охраняемого культурного слоя N 001, утвержденных постановлением Правительства Москвы от 07.07.1998г. N 545 "Об утверждении зон охраны центральной части г.Москвы (в пределах Камер-Коллежского Вала)".
- Параметры разрешенного строительства, места допустимого размещения объектов капитального строительства - смотри раздел 2.
- Земельный участок расположен в границах заповедной территории N 2 "Пречистинка-Остоженка", утвержденных постановлением Правительства Москвы от 16.12.1997г. N 881 "Об утверждении зон охраны центральной части г.Москвы (в пределах Садового кольца)".

Должность	Фамилия	Подпись	Дата	Большой Лёвшинский переулок, вл.10, стр.2		
Директор	Диденко О.В.					
Зам.нач.упр.	Гаврилов Д.М.					
Кад. инженер	Гимаева С.Ю.			Градостроительный план земельного участка	Стадия	Лист
						Листов
				Чертеж градостроительного плана М 1:1000		1
					ГБУ «Мосстройинформ»	

Площадь земельного участка : 228 кв.м (0.0228 га)
Чертеж градостроительного плана земельного участка разработан на топографической основе, выполненной ГУП "Мосгоргеотрест".
Планшет: а0906 - 2005г.
Чертеж градостроительного плана земельного участка разработан 10.12.2013
ГБУ «Мосстройинформ»