


1. ЧЕРТЕЖ ГРАДОСТРОИТЕЛЬНОГО


ПЛАНА ЗЕМЕЛЬНОГО УЧАСТКА

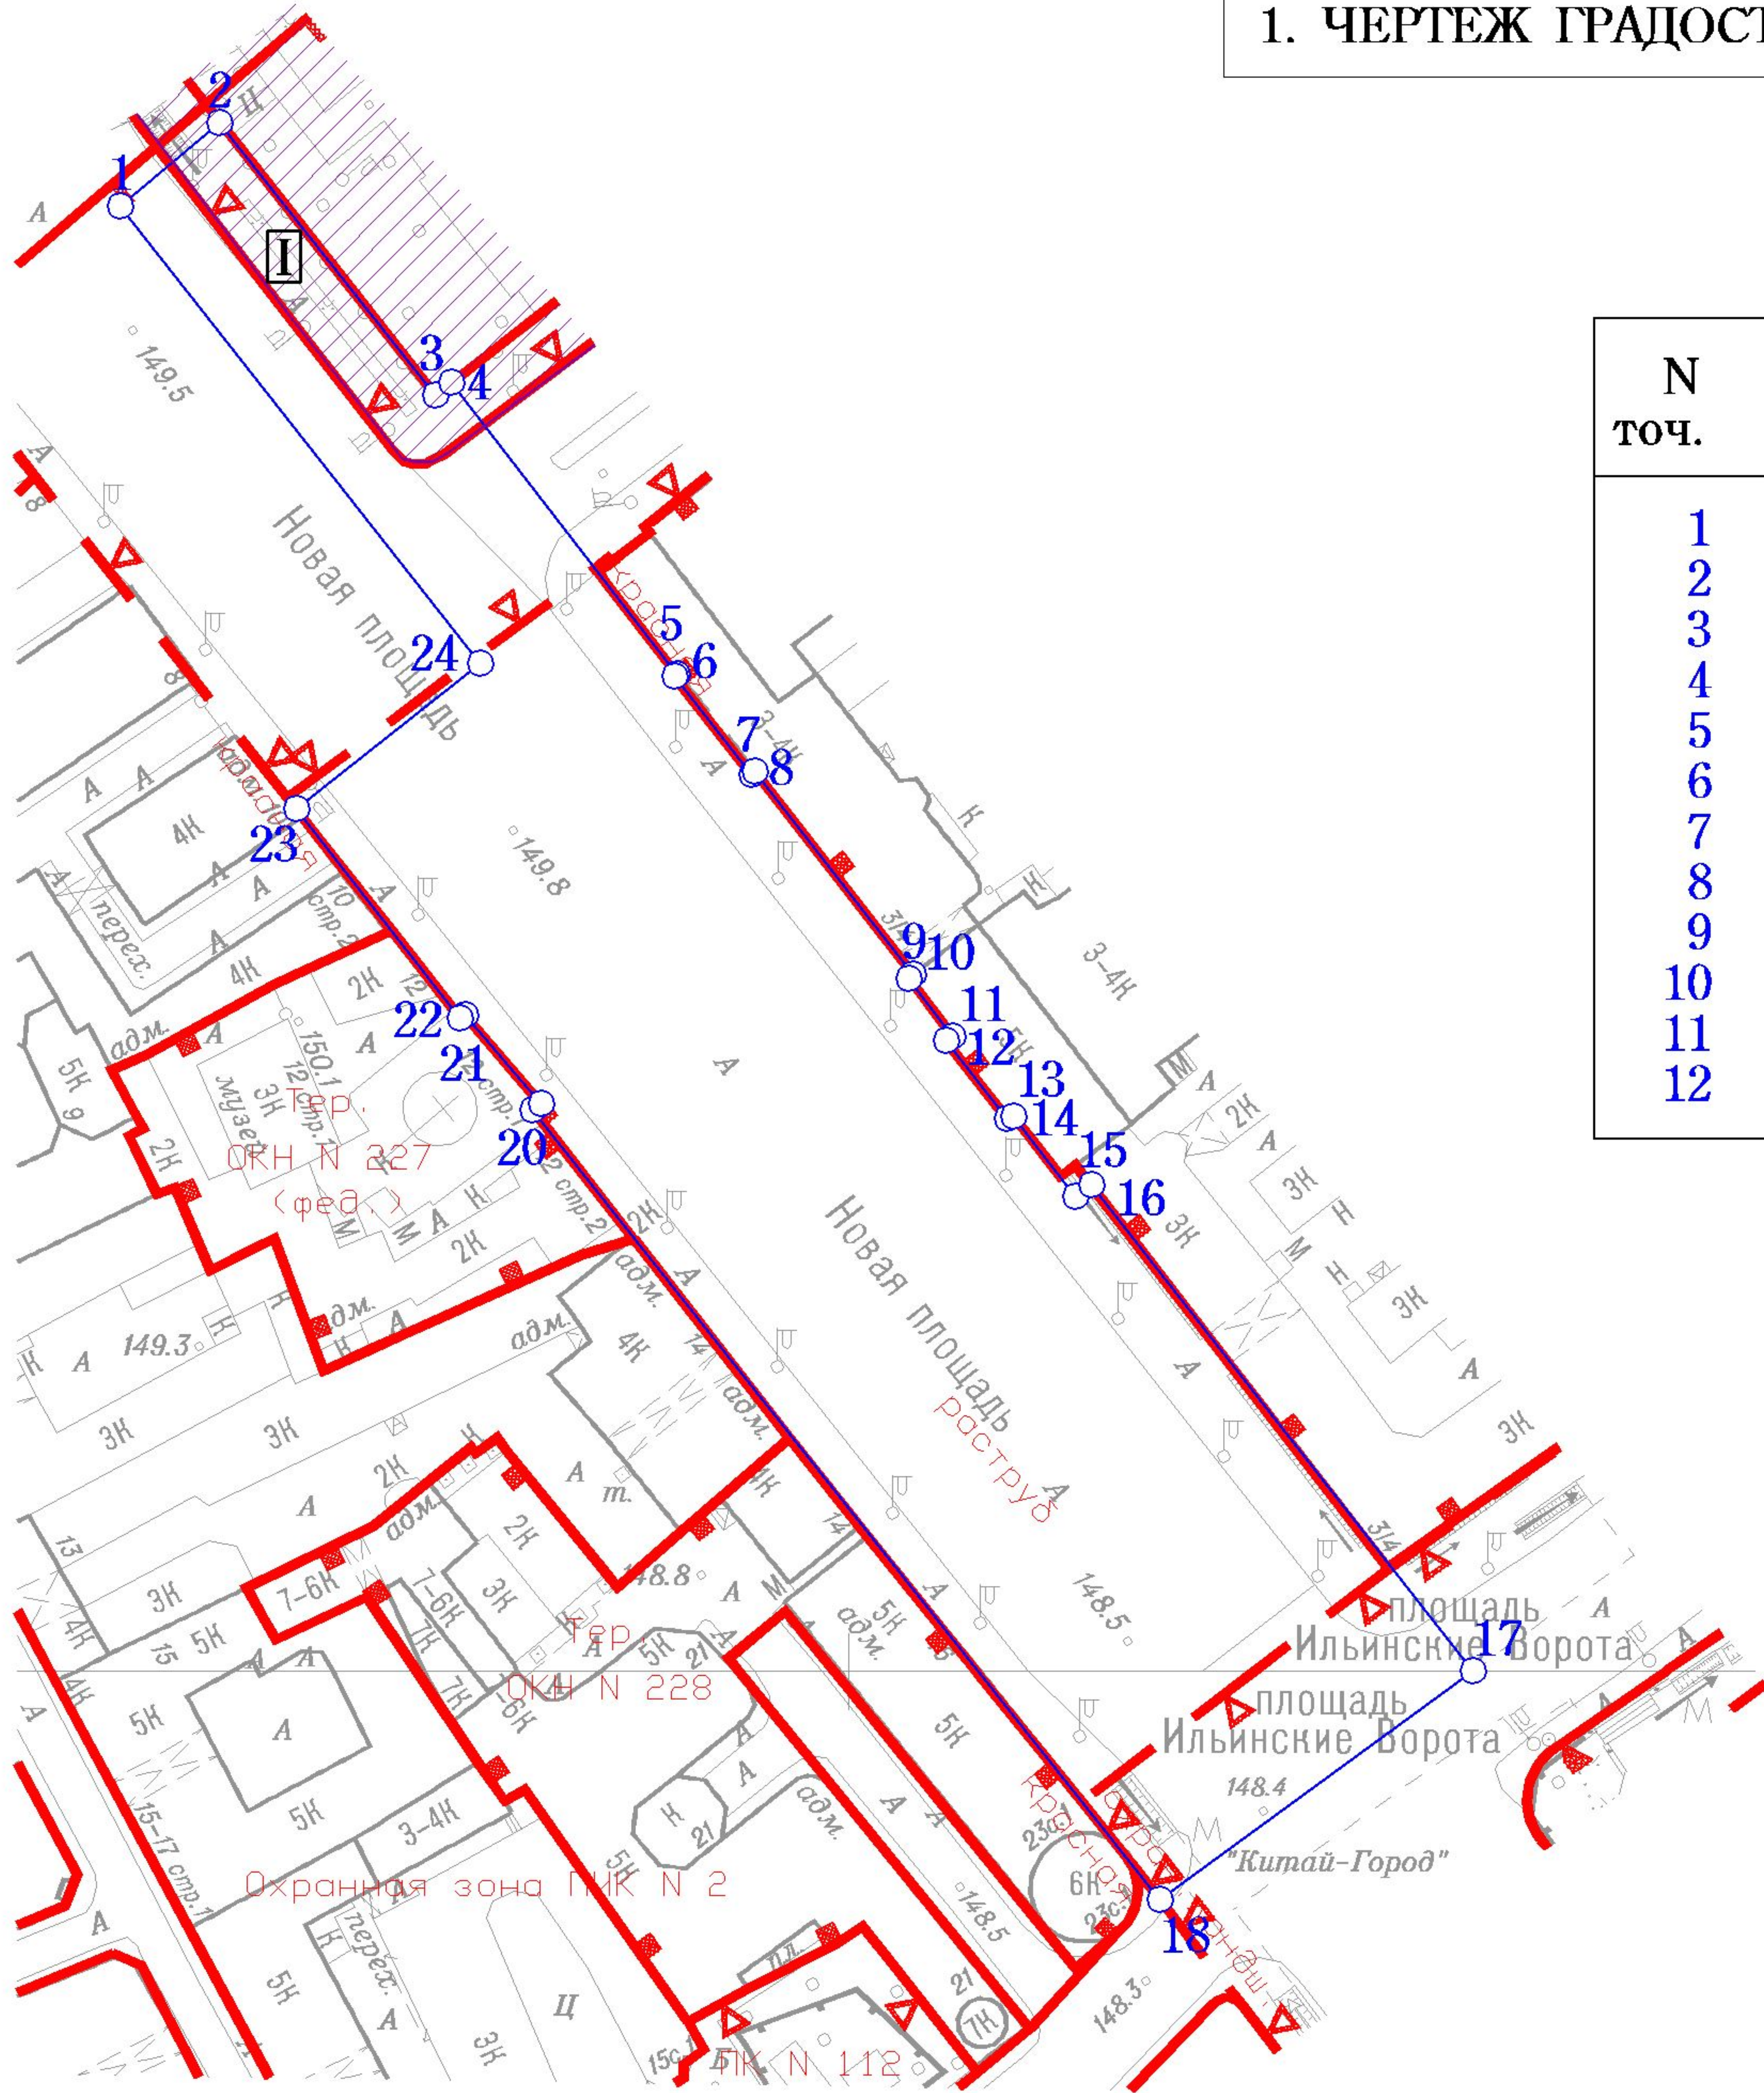

Координаты границ земельного участка

N точ.	x (м)	y (м)	N точ.	x (м)	y (м)
1	10232.27	8084.43	13	10087.54	8225.04
2	10245.37	8100.12	14	10087.88	8226.06
3	10202.27	8134.47	15	10075.30	8235.90
4	10204.20	8136.91	16	10077.10	8238.35
5	10157.99	8172.65	17	10000.00	8298.82
6	10157.71	8172.27	18	9963.83	8249.25
7	10142.19	8184.44	19	10088.93	8149.81
8	10142.66	8184.96	20	10090.00	8151.10
9	10110.50	8210.15	21	10103.96	8139.16
10	10109.86	8209.49	22	10103.44	8138.32
11	10100.70	8216.35	23	10136.71	8112.38
12	10099.90	8215.35	24	10159.72	8141.55

Ситуационный план

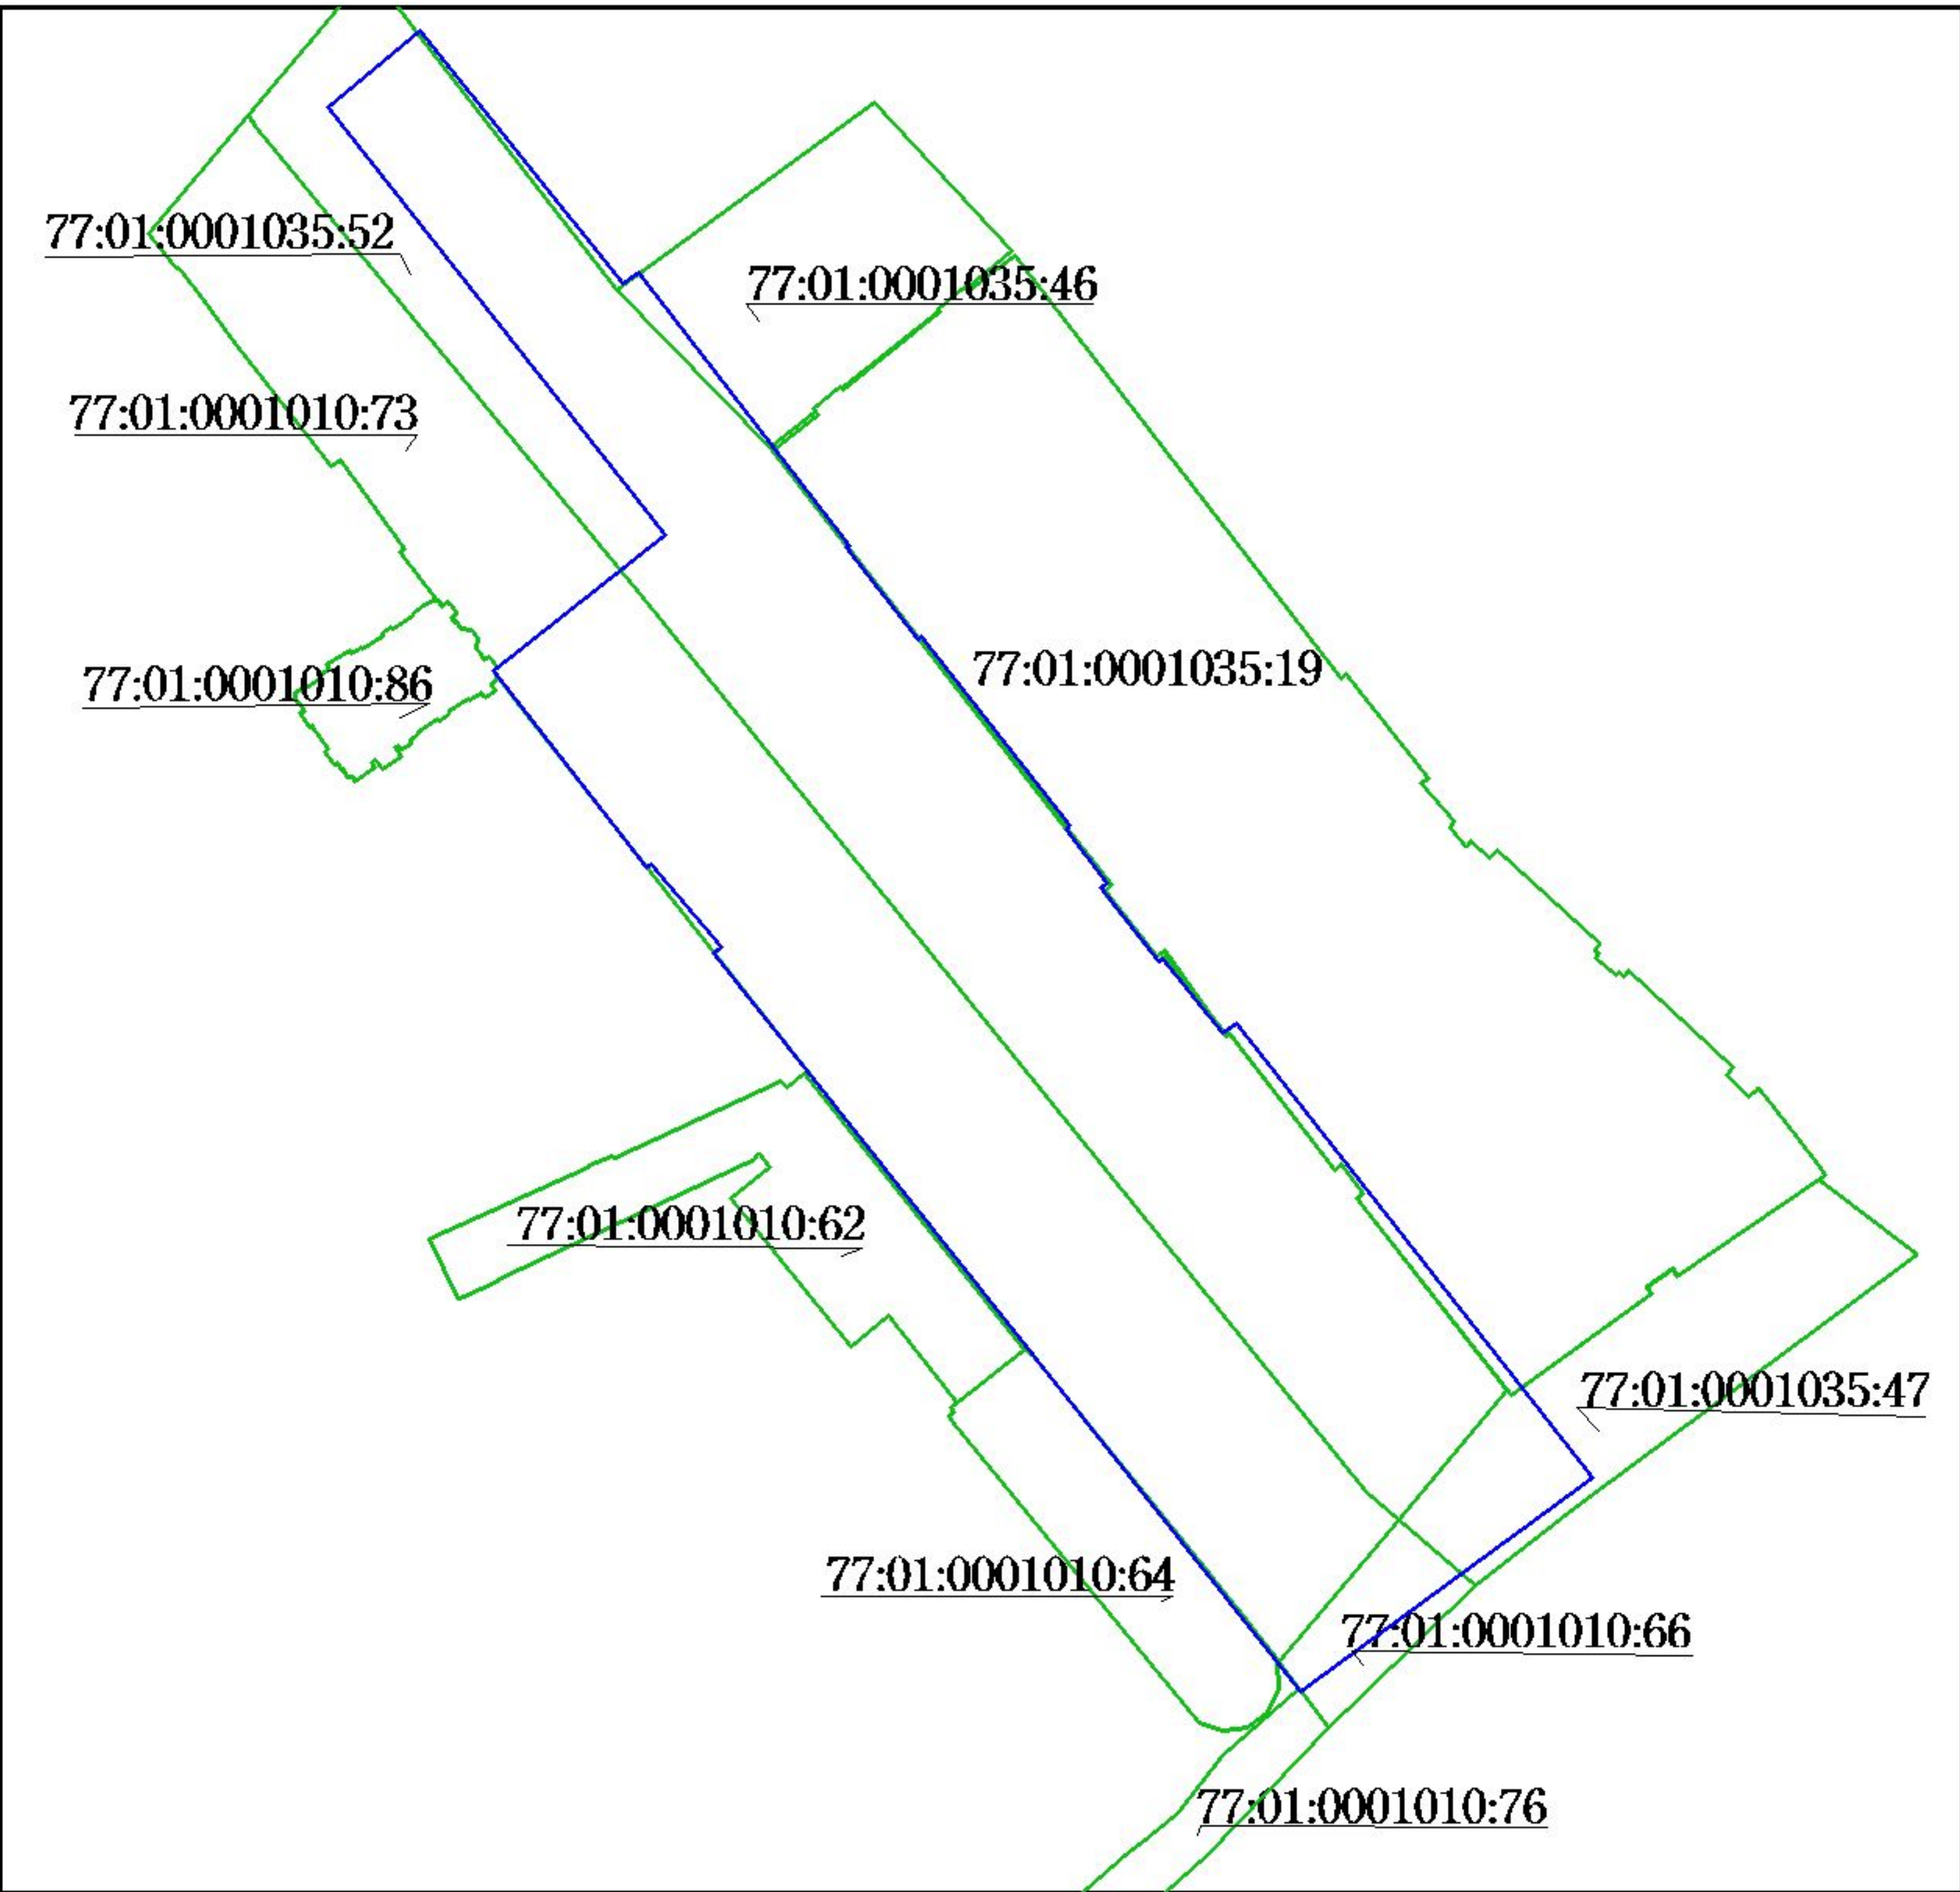

Примечание:

- Земельный участок расположен в границах зоны строгого регулирования застройки N 001 и зоны охраняемого культурного слоя N 001, утвержденных постановлением Правительства Москвы от 07.07.1998 г. N 545 "Об утверждении зон охраны центральной части г.Москвы (в пределах Камер-Коллежского вала)".
- Части земельного участка расположены в границах зоны охраняемого ландшафта N 001 и N 002, утвержденных постановлением Правительства Москвы от 07.07.1998 г. N 545.
- Земельный участок расположен в границах объединенной охранной зоны объектов культурного наследия (памятников истории и культуры) N 055, утвержденной постановлением Правительства Москвы от 16.12.1997 г. N 881 "Об утверждении зон охраны центральной части г.Москвы (в пределах Садового кольца)".
- Земельный участок расположен в границах зоны памятников археологии.
- Земельный участок расположен в границах заповедной территории N 001 "Китай-город Московского Кремля", утвержденной постановлением Правительства Москвы от 17.06.1997г. N 440 "Об утверждении зон охраны ансамбля Московского Кремля".
- Чертеж градостроительного плана подготовлен на земельный участок, который должен быть поставлен на государственный кадастровый учет в установленном порядке.
- Земельный участок расположен в границах красных линий улично-дорожной сети и не может быть использован в целях строительства, реконструкции объектов капитального строительства.
- Параметры разрешенного строительства, места допустимого размещения объектов капитального строительства - смотри раздел 2.
- Часть земельного участка расположена в границах объектов природных и озелененных территорий ЦАО N 111, установленной постановлением Правительства Москвы от 26.03.2002г. N 203-ПП "Об утверждении схемы объектов Природного комплекса Центрального административного округа с установлением режимов регулирования градостроительной деятельности".

- Условные обозначения
- Границы земельного участка
 - Границы территорий природного комплекса Москвы, не являющихся особо охраняемыми
 - Красные линии улично-дорожной сети
 - Границы территорий памятников истории и культуры
 - Границы зон охраняемого ландшафта
 - Выявленный объект культурного наследия

Площадь земельного участка : 1.55 га
Чертеж градостроительного плана земельного участка разработан на топографической основе, выполненной ГУП "Мосгоргеотрест".
Планшет: а1109, а1009 - 2005 г.
Чертеж градостроительного плана земельного участка разработан 16.05.2011
ГБУ «Мосстройинформ»

Должность	Фамилия	Подпись	Дата	Новая площадь		
Директор	Диденко О.В.					
Зам.нач.упр.	Гаврилов Д.М.					
Кад. инженер	Гимаева С.Ю.			Градостроительный план земельного участка	Стадия	Лист
						Листов
				Чертеж градостроительного плана М 1:2000		1
					ГБУ «Мосстройинформ»	1